

**АДМИНИСТРАЦИЯ
МИХАЙЛОВСКОГО СЕЛЬСКОГО ПОСЕЛЕНИЯ
ЮРЬЕВЕЦКОГО МУНИЦИПАЛЬНОГО РАЙОНА
ИВАНОВСКОЙ ОБЛАСТИ**

ПОСТАНОВЛЕНИЕ

От 09.07.2013г.

№ 52.

Об определении границ прилегающих к некоторым организациям и объектам территории Михайловского сельского поселения, на которых не допускается розничная продажа алкогольной продукции

В соответствии со ст. 16 Федерального закона Российской Федерации от 22.11.1995 г. № 171-ФЗ «О государственном регулировании производства и оборота этилового спирта, алкогольной и спиртосодержащей продукции и об ограничении потребления (распития) алкогольной продукции», постановлением Правительства Российской Федерации от 27.12.2012 г. № 1425 «Об определении органами государственной власти субъектов Российской Федерации мест массового скопления граждан и мест нахождения источников повышенной опасности, в которых не допускается розничная продажа алкогольной продукции, а также определении органами местного самоуправления границ прилегающих к некоторым организациям и объектам территорий, на которых не допускается розничная продажа алкогольной продукции»,

ПОСТАНОВЛЯЕТ:

1. На территории Михайловского сельского поселения определить границей прилегающей территории, на которой не допускается розничная продажа алкогольной продукции:

- расстояние от детских организаций до предприятий розничной торговли и общественного питания, осуществляющих розничную продажу алкогольной продукции, должно составлять не менее 50 метров;

- расстояние от образовательных организаций до предприятий розничной торговли и общественного питания, осуществляющих розничную продажу алкогольной продукции, должно составлять не менее 50 метров;

- расстояние от медицинских организаций до предприятий розничной торговли и общественного питания, осуществляющих розничную продажу алкогольной продукции, должно составлять не менее 50 метров;
- расстояние от объектов культуры и спорта до предприятий розничной торговли и общественного питания, осуществляющих розничную продажу алкогольной продукции, должно составлять не менее 50 метров;
- расстояние от оптовых и розничных рынков, вокзалов, аэропортов и иных мест массового скопления граждан и мест нахождения источников повышенной опасности должно составлять не менее 50 метров.

2. Расстояния прилегающих территорий измеряются по тротуарам, пешеходным дорожкам от входа для посетителей объекта, либо входа на обособленную территорию (при наличии таковой) до входа для посетителей предприятия розничной торговли или общественного питания, осуществляющего розничную продажу алкогольной продукции. Измерение расстояния осуществляется по кратчайшему маршруту движения пешехода.

3. Направить данное постановление в отдел государственного контроля и лицензирования Департамента экономического развития Ивановской области, осуществляющее лицензирование розничной продажи алкогольной продукции.

4. Обнародовать настоящее постановление в порядке, установленном пунктом 7 статьи 37 Устава Михайловского сельского поселения и разместить на официальном сайте администрации Юрьевецкого муниципального района www.yurevets.ru

5. Контроль за выполнением настоящего решения оставляю за собой.

Глава администрации-



Н.П.Чинник.


Приложение 1
к постановлению администрации
Михайловского сельского поселения
Юрьевецкого муниципального
района Ивановской области
от 09.07.2013 № 52

**Перечень организаций и объектов, расположенных на территории
Михайловского сельского поселения, на прилегающих к которым
территориях не допускается розничная продажа алкогольной
продукции**

№ п/п	Наименование организации (объекта)	Адрес
1.	Муниципальное казённое дошкольное образовательное учреждение детский сад № 2 «Дюймовочка» Михайловского сельского поселения Юрьевецкого района Ивановской области	д. Михайлово, ул. Мира, д. 10-а
2.	Муниципальное учреждение культуры «Социально-культурное объединение Михайловского сельского поселения» Юрьевецкого района Ивановской области	д. Михайлово, ул. Территория ПУ № 20 , д. 6
3.	Областное бюджетное учреждение здравоохранения Михайловский фельдшерско-акушерский пункт «Юрьевецкая Центральная районная больница» Ивановской области	д. Михайлово, ул. Советская, д. 14 б
4.	Областное бюджетное учреждение здравоохранения Каменниковский фельдшерско-акушерский пункт «Юрьевецкая Центральная районная больница» Ивановской области	д. Ваньково, ул. Солнечная, д. 11
5.	Муниципальное учреждение культуры «Социально-культурное объединение Михайловского сельского поселения» Юрьевецкого района Ивановской области	д. Ваньково, ул. Солнечная, д. 22

Приложение 2
к постановлению администрации
Михайловского сельского поселения
Юрьевоцкого муниципального
района Ивановской области
от 09.07.2013 №52

Схема прилегающей территории ОБУЗ Каменниковского фельдшерско-акушерского пункта Михайловского сельского поселения по адресу: д.Ваньково, ул.Солнечная, дом 11

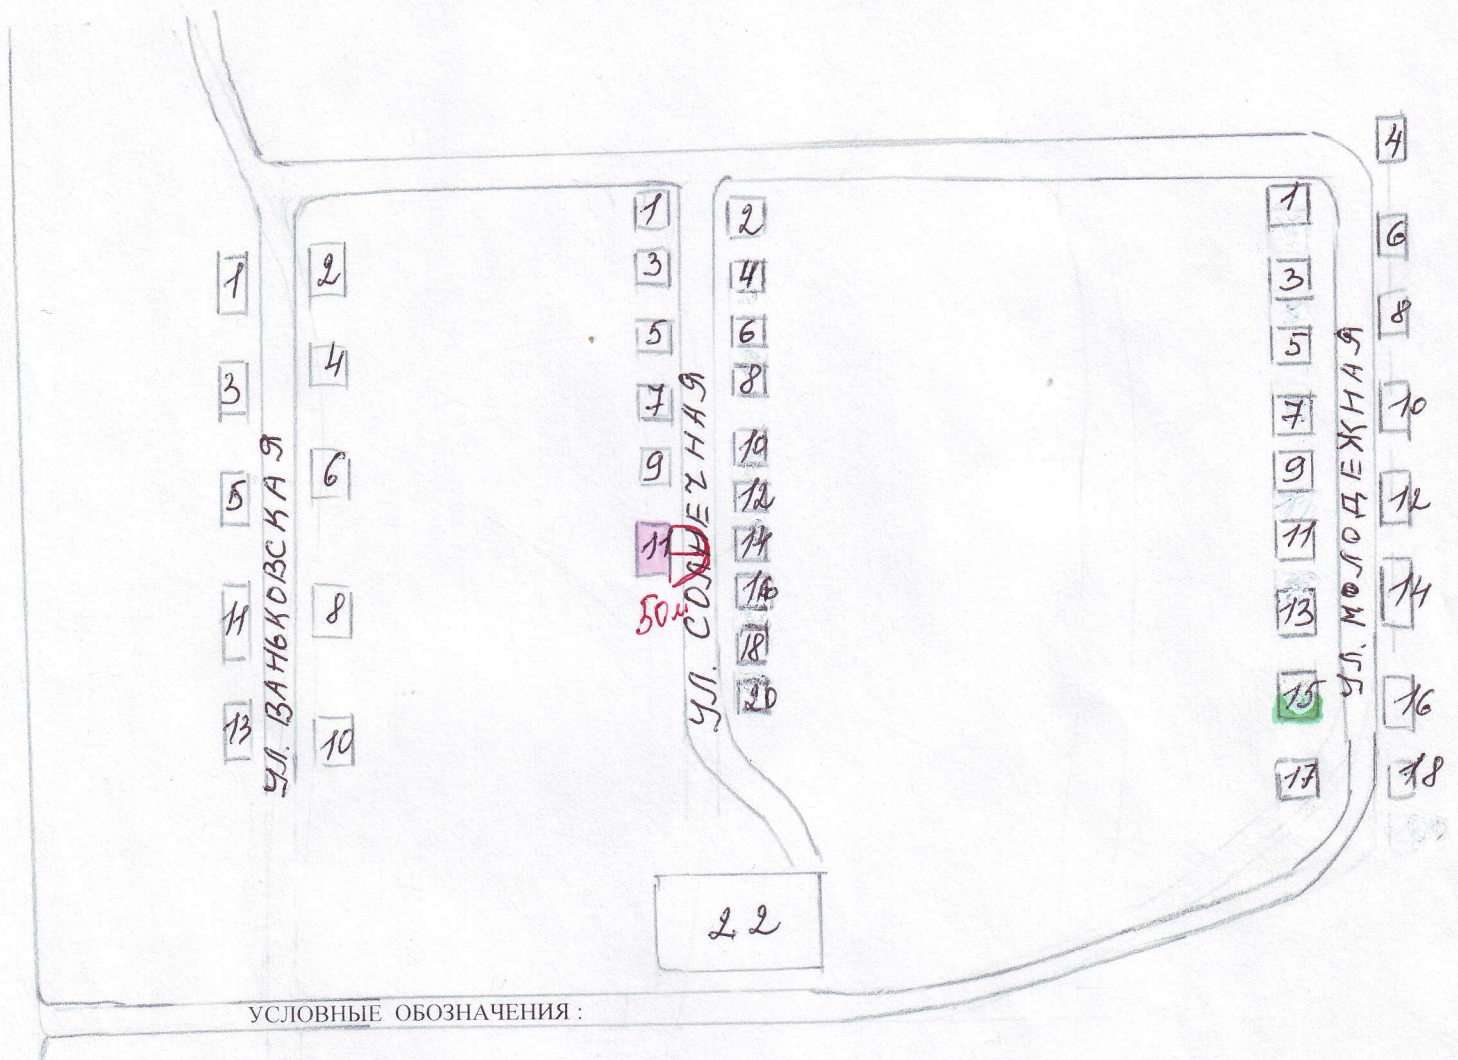

11 - ОБУЗ ФАП Д.ВАНЬКОВО УЛ.СОЛНЕЧНАЯ

15 - ОБЪЕКТ ТОРГОВЛИ(МАГАЗИН ИП: СЕРГЕЕВА Р.Р.) -150 МЕТРОВ


Глава администрации Михайловского
сельского поселения Юрьевоцкого
муниципального района :
Землеустроитель :



Н.П.Чинник
Т.Н.Бородинова

Приложение 2
к постановлению администрации
Михайловского сельского поселения
Юрьевецкого муниципального
района Ивановской области
от 09.07.2013 №52

Схема прилегающей территории МУК СКО Михайловского
сельского поселения по адресу: д.Ваньково, ул.Солнечная, дом 22

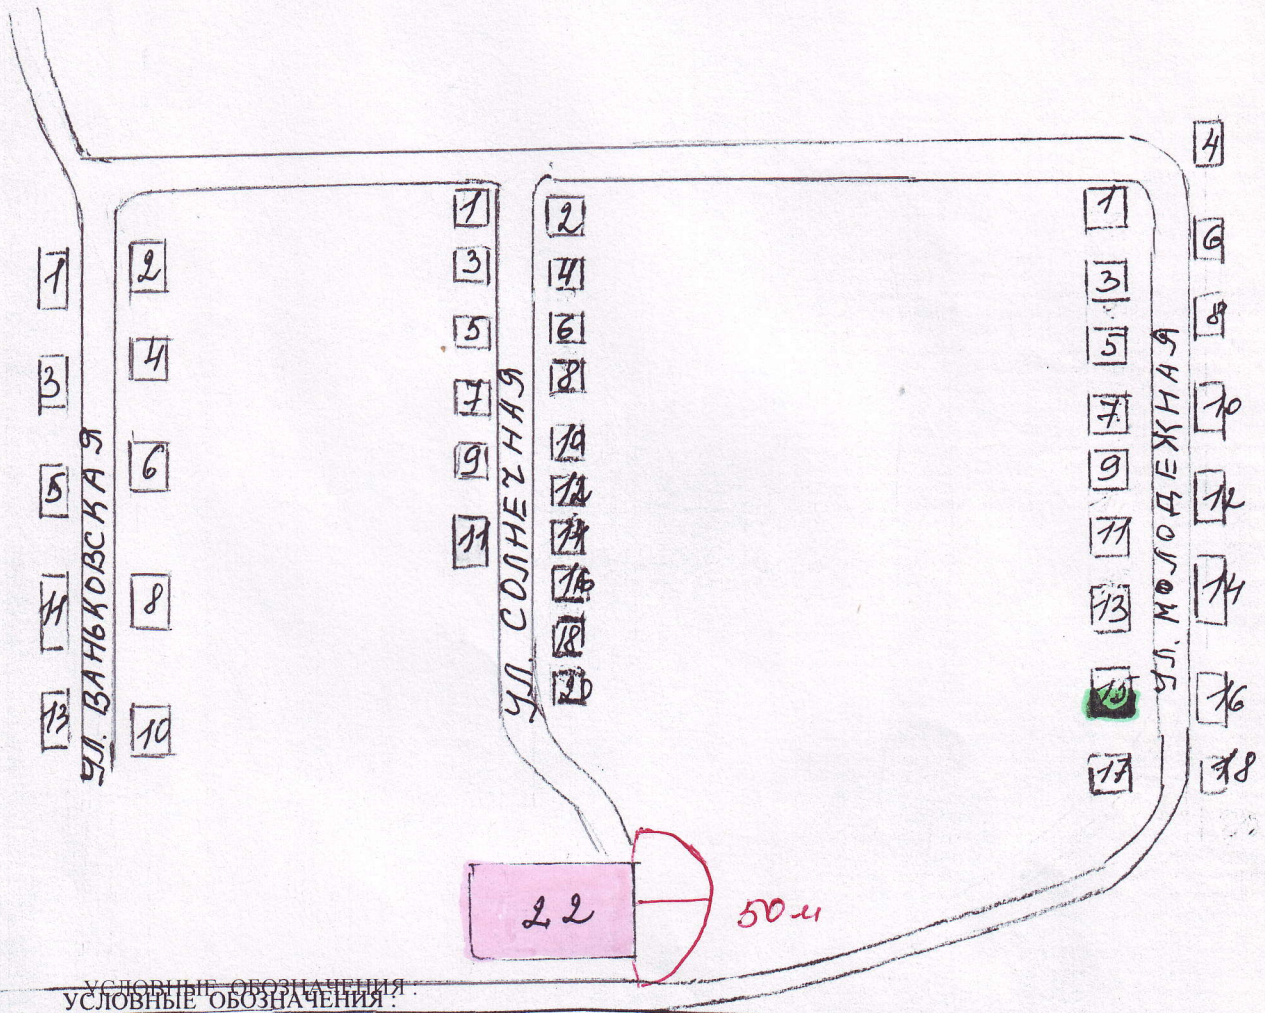

22 - МУК СКО(КЛУБ) Д.ВАНЬКОВО УЛ.СОЛНЕЧНАЯ

15 - ОБЪЕКТ ТОРГОВЛИ(МАГАЗИН ИП: СЕРГЕЕВА Р.Р.) -170 МЕТРОВ


Глава администрации Михайловского
сельского поселения Юрьевецкого
муниципального района :
Землеустроитель :



Н.П.Чинник
Т.Н.Бородинова

Приложение 2
к постановлению администрации
Михайловского сельского поселения
Юрьеvecкого муниципального
района Ивановской области
от 09.07.2013 №52

Схема прилегающей территории ДОО детского сада №2 «Дюймовочка» Михайловского сельского поселения по адресу: д. Михайлово, ул. Мира, дом 10-а

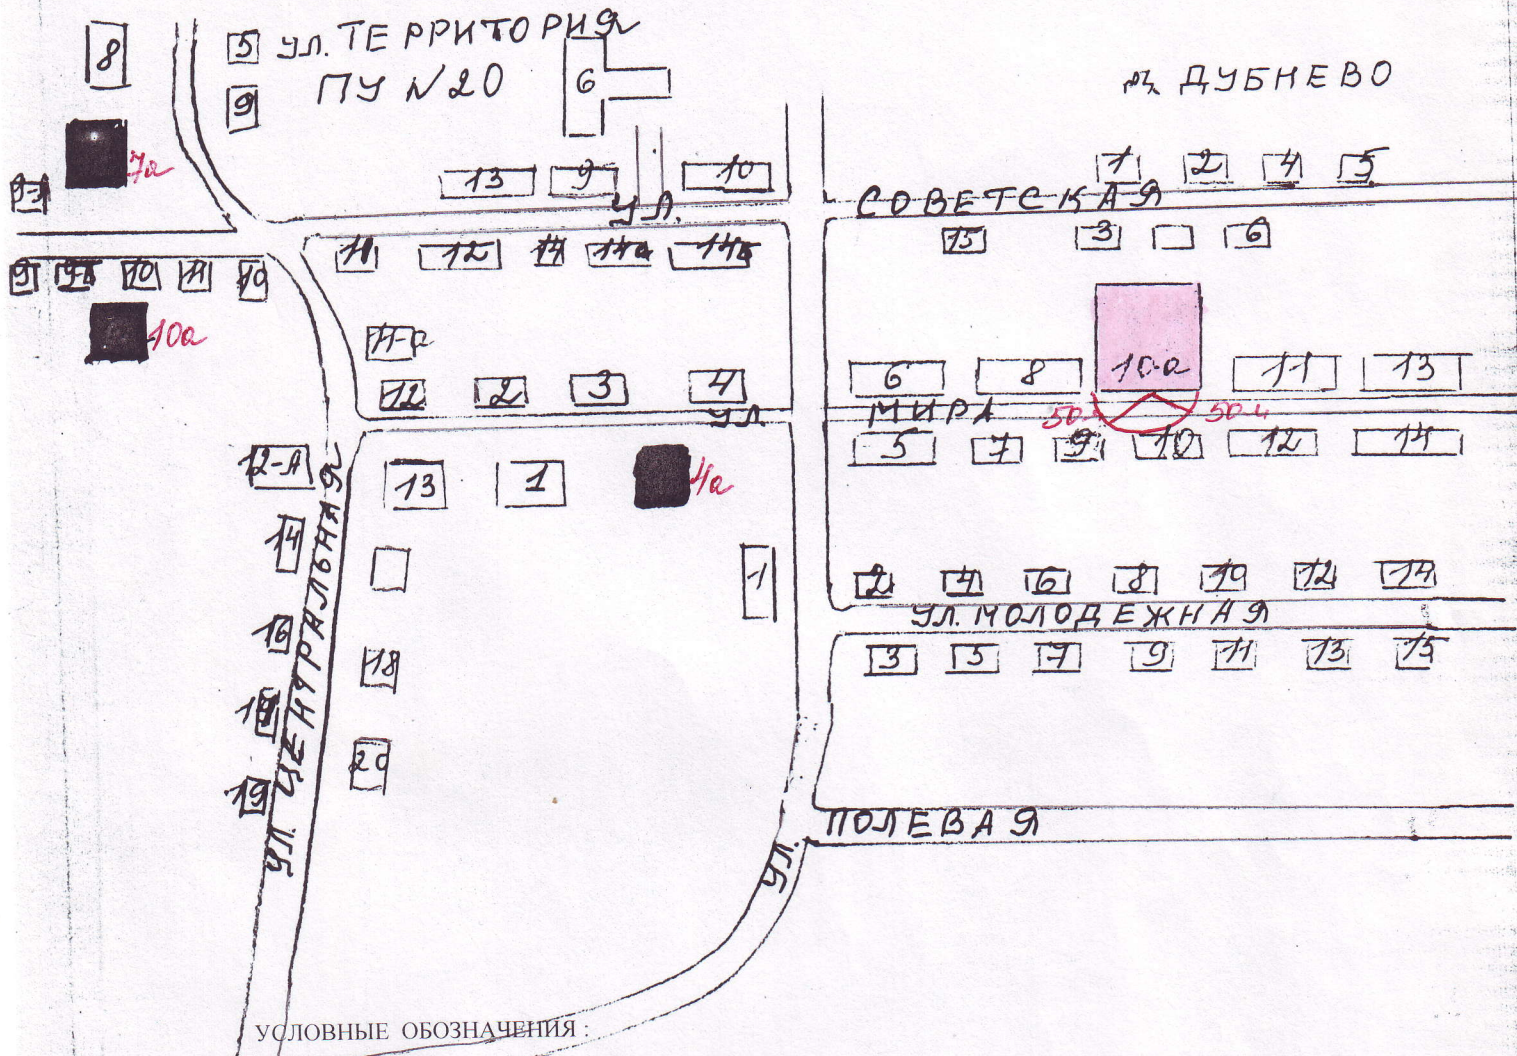

УСЛОВНЫЕ ОБОЗНАЧЕНИЯ:

- 10a - ДОО ДЕТСКОГО САДА №2 «ДЮЙМОВЧКА» Д.МИХАЙЛОВО ул.МИРА
- 7a - ОБЪЕКТ ТОРГОВЛИ(МАГАЗИН ИП: ЗЕРНОВ А.Н.) -250 МЕТРОВ
- 10a - ОБЪЕКТ ТОРГОВЛИ (МАГАЗИН ИП: КУДРОВА Т.Н.)- 200 МЕТРОВ
- 4a - ОБЪЕКТ ТОРГОВЛИ (МАГАЗИН ИП: БЛИНОВА С.В.)- 100 МЕТРОВ


Глава администрации Михайловского
сельского поселения Юрьеvecкого
муниципального района :
Землеустроитель :



Н.П.Чинник
Т.Н.Бородинова

Приложение 2
 к постановлению администрации
 Михайловского сельского поселения
 Юрьеvecкого муниципального
 района Ивановской области
 от 09.07.2013 №52

Схема прилегающей территории МУК СКО Михайловского сельского поселения по адресу: д. Михайлово, ул. Территория ПУ №20, дом 6

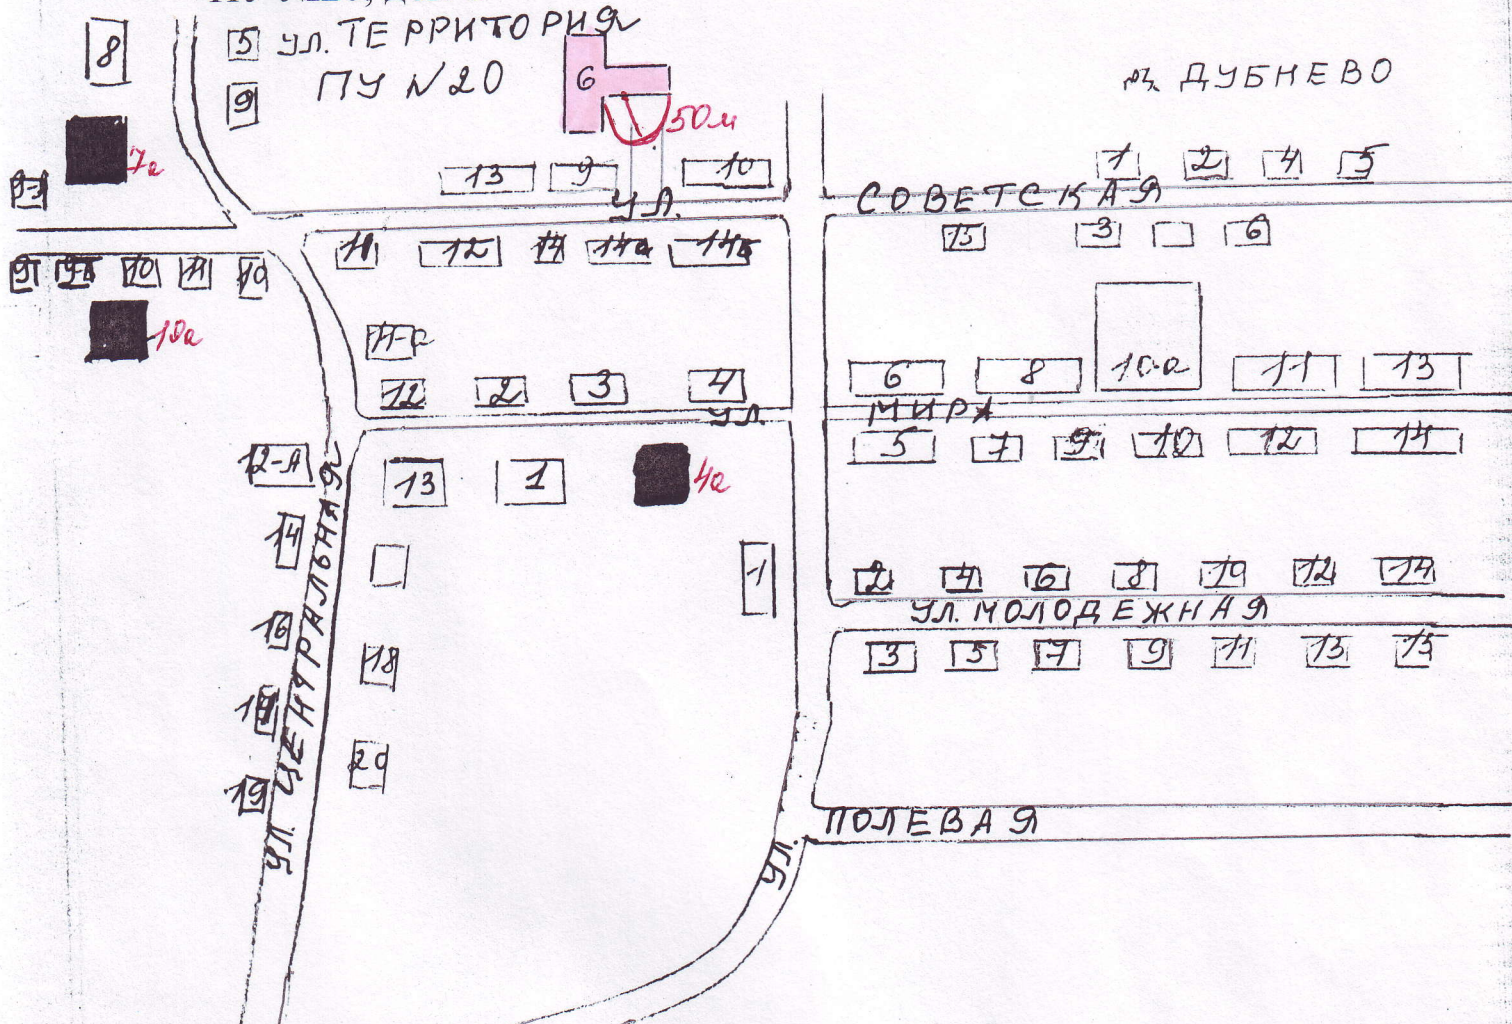

УСЛОВНЫЕ ОБОЗНАЧЕНИЯ:

- 6 - МУК СКО (КЛУБ) Д.МИХАЙЛОВО ул.ТЕРРИТОРИЯ ПУ№20
- 7a - ОБЪЕКТ ТОРГОВЛИ(МАГАЗИН ИП: ЗЕРНОВ А.Н.) -120 МЕТРОВ
- 10a - ОБЪЕКТ ТОРГОВЛИ (МАГАЗИН ИП: КУДРОВА Т.Н.)- 150 МЕТРОВ
- 4a - ОБЪЕКТ ТОРГОВЛИ (МАГАЗИН ИП: БЛИНОВА С.В.)- 150 МЕТРОВ


Глава администрации Михайловского сельского поселения Юрьеvecкого муниципального района :
 Землеустроитель :



Н.П.Чинник
 Т.Н.Бородинова

Приложение 2
к постановлению администрации
Михайловского сельского поселения
Юрьевецкого муниципального
района Ивановской области
от 09.07.2013 №52

Схема прилегающей территории ОБУЗ фельдшерско-акушерского
пункта Михайловского сельского поселения по адресу:
д.Михайлово, ул.Советская, дом 14 б

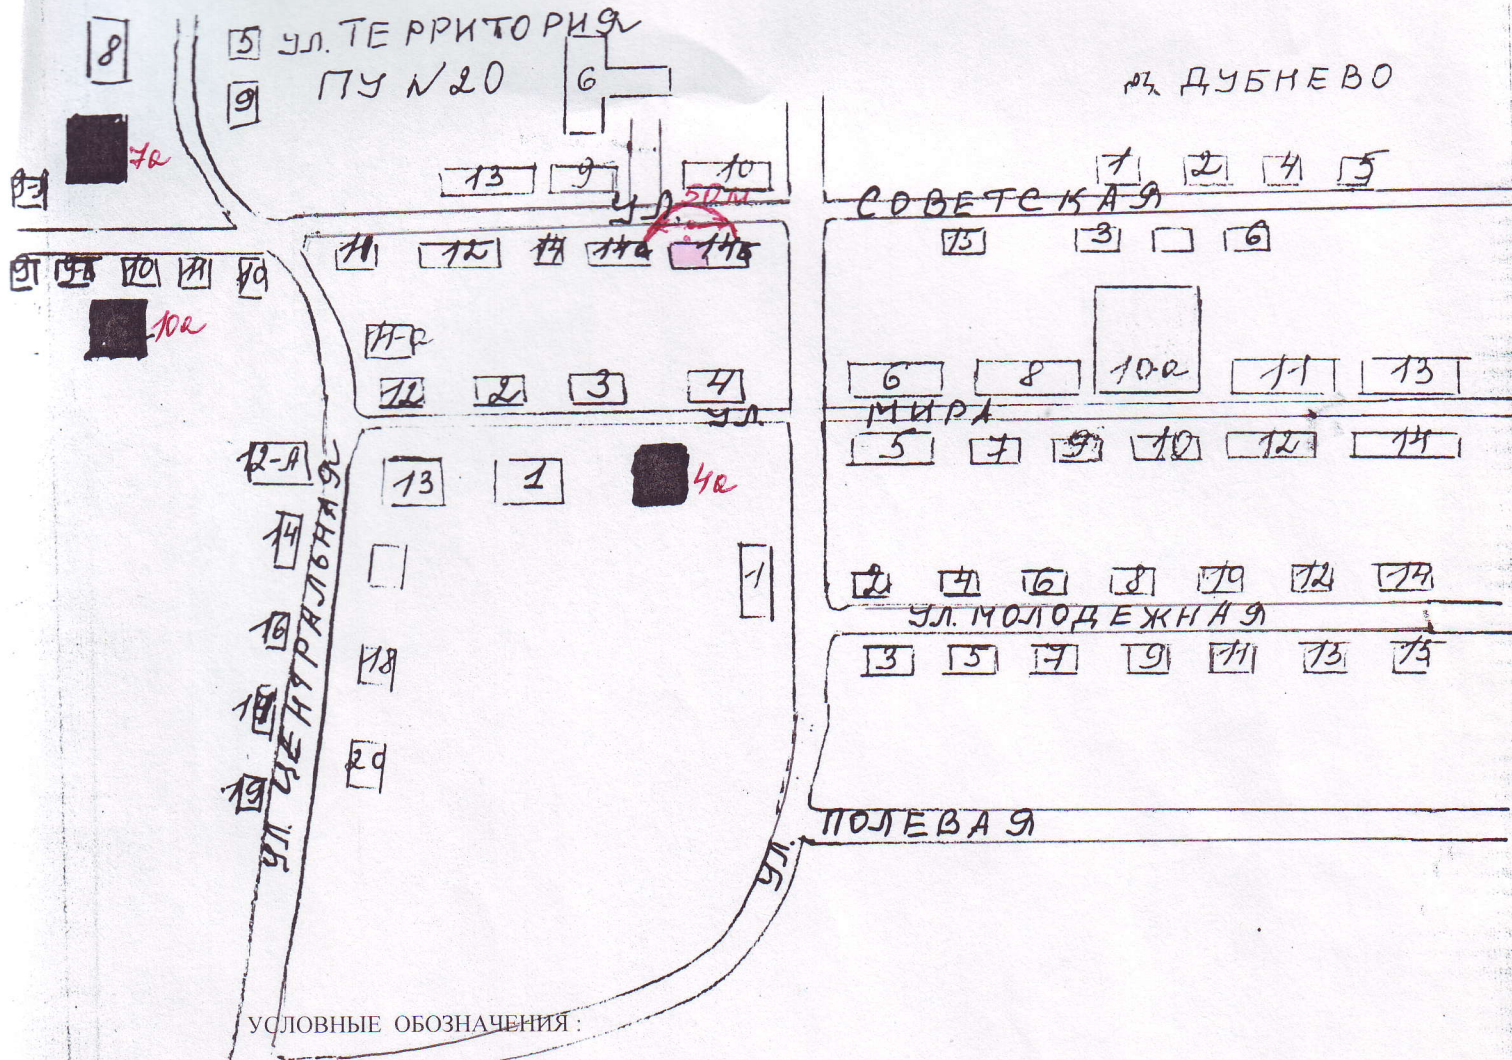

14б - ОБУЗ ФАП Д.МИХАЙЛОВО ул.СОВЕТСКАЯ

7а - ОБЪЕКТ ТОРГОВЛИ(МАГАЗИН ИП: ЗЕРНОВ А.Н.) -150 МЕТРОВ

10а - ОБЪЕКТ ТОРГОВЛИ (МАГАЗИН ИП: КУДРОВА Т.Н.)- 150 МЕТРОВ

4а - ОБЪЕКТ ТОРГОВЛИ (МАГАЗИН ИП: БЛИНОВА С.В.)- 100 МЕТРОВ

Глава администрации Михайловского
сельского поселения Юрьевецкого
муниципального района :
Землеустроитель :



Н.П.Чинник
Т.Н.Бородинова