



**АДМИНИСТРАЦИЯ ГОРКОВСКОГО СЕЛЬСКОГО ПОСЕЛЕНИЯ
КИНЕШЕМСКОГО МУНИЦИПАЛЬНОГО РАЙОНА
РАСПОРЯЖЕНИЕ**

от 15.10.2018 г. № 56

д.Горки

О внесении изменений в схему размещения нестационарных торговых объектов на территории Горковского сельского поселения Кинешемского муниципального района

В соответствии со статьей 10 Федерального закона от 28.12.2009 года № 381-ФЗ «Об основах государственного регулирования торговой деятельности в Российской Федерации», руководствуясь Приказом Департамента экономического развития и торговли Ивановской области от 18.02.2011 года № 13-П «О порядке разработки и утверждения органами местного самоуправления муниципальных образований Ивановской области схем размещения нестационарных торговых объектов», на основании части 5 статьи 7 Устава Горковского сельского поселения, администрация Горковского сельского поселения **определяет:**

1. Внести в «Схему размещения нестационарных торговых объектов на территории Горковского сельского поселения Кинешемского муниципального района», которая утверждена распоряжением администрации Горковского сельского поселения от 25.07.2014 г. №55 (в редакции постановления от 14.10.2015 г. №84) следующие изменения:

1) Прилагаемую схему размещения нестационарных торговых объектов на территории Горковского сельского поселения Кинешемского муниципального района изложить в новой редакции.

2. Обнародовать настоящее распоряжение в соответствии с частью 8 статьи 42 Устава Горковского сельского поселения и разместить на официальном сайте Кинешемского муниципального района www.mrkineshma.ru в разделе «Горковское сельское поселение» в информационно-телекоммуникационной сети «Интернет».

3. Контроль за исполнением настоящего распоряжения оставляю за собой.

Глава Горковского сельского поселения

 Смирнова Н.Г.

Утверждена
 Распоряжением администрации
 Горковского сельского поселения
 от 25.07.2014г. №55
 (в редакции распоряжений
 от 14.10.2015г. №84,
 от 15.10.2018 г.№56)

СХЕМА

размещения нестационарных торговых объектов на территории Горковского сельского поселения Кинешемского муниципального района

Место нахождения	Адрес	Площадь земельного участка для размещения нестационарного торгового объекта	Вид нестационарного торгового объекта	Площадь нестационарного торгового объекта (кв.м)	Ассортимент реализуемых товаров	Срок размещения объекта	№ приложения
Горковское сельское поселение Кинешемского муниципального района Ивановской области	д.Новинки ул.Парковая	50	Торговый павильон	27	Смешанные товары	Неопределенный срок	Приложение № 1
	д. Дюпиха, ул. Проезжая, д.5	80	Торговый павильон	30	Продовольственные товары	Неопределенный срок	Приложение № 2
	Доброхотово ул.Школьная	30	Торговый павильон	20	Смешанные товары	Неопределенный срок	Приложение № 3
	д.Кутуниха ул.Пригородная	50	Торговый киоск	15	Продовольственные товары	Неопределенный срок	Приложение № 4
	д. Велизанец ул. Загородная	40	Торговый киоск	20	Продовольственные товары	Неопределенный срок	Приложение № 5
	д.Устново ул.им. Трубова	20	Автолавка	20	Продовольственные товары	Неопределенный срок	Приложение № 6

д. Кочки ул. Тихая	20	Автолавка	20	Продовольствен- ные товары	Неопределенный срок	Приложение № 7
д. Пешково ул. Молодежная	20	Автолавка	20	Продовольствен- ные товары	Неопределенный срок	Приложение № 8
д. Шихово, ул. Широкая	20	Автолавка	20	Продовольствен- ные товары	Неопределенный срок	Приложение № 9
д. Новинки Ул. Парковая	20	Автолавка	20	Продовольствен- ные товары	Неопределенный срок	Приложение № 10

Приложение №1



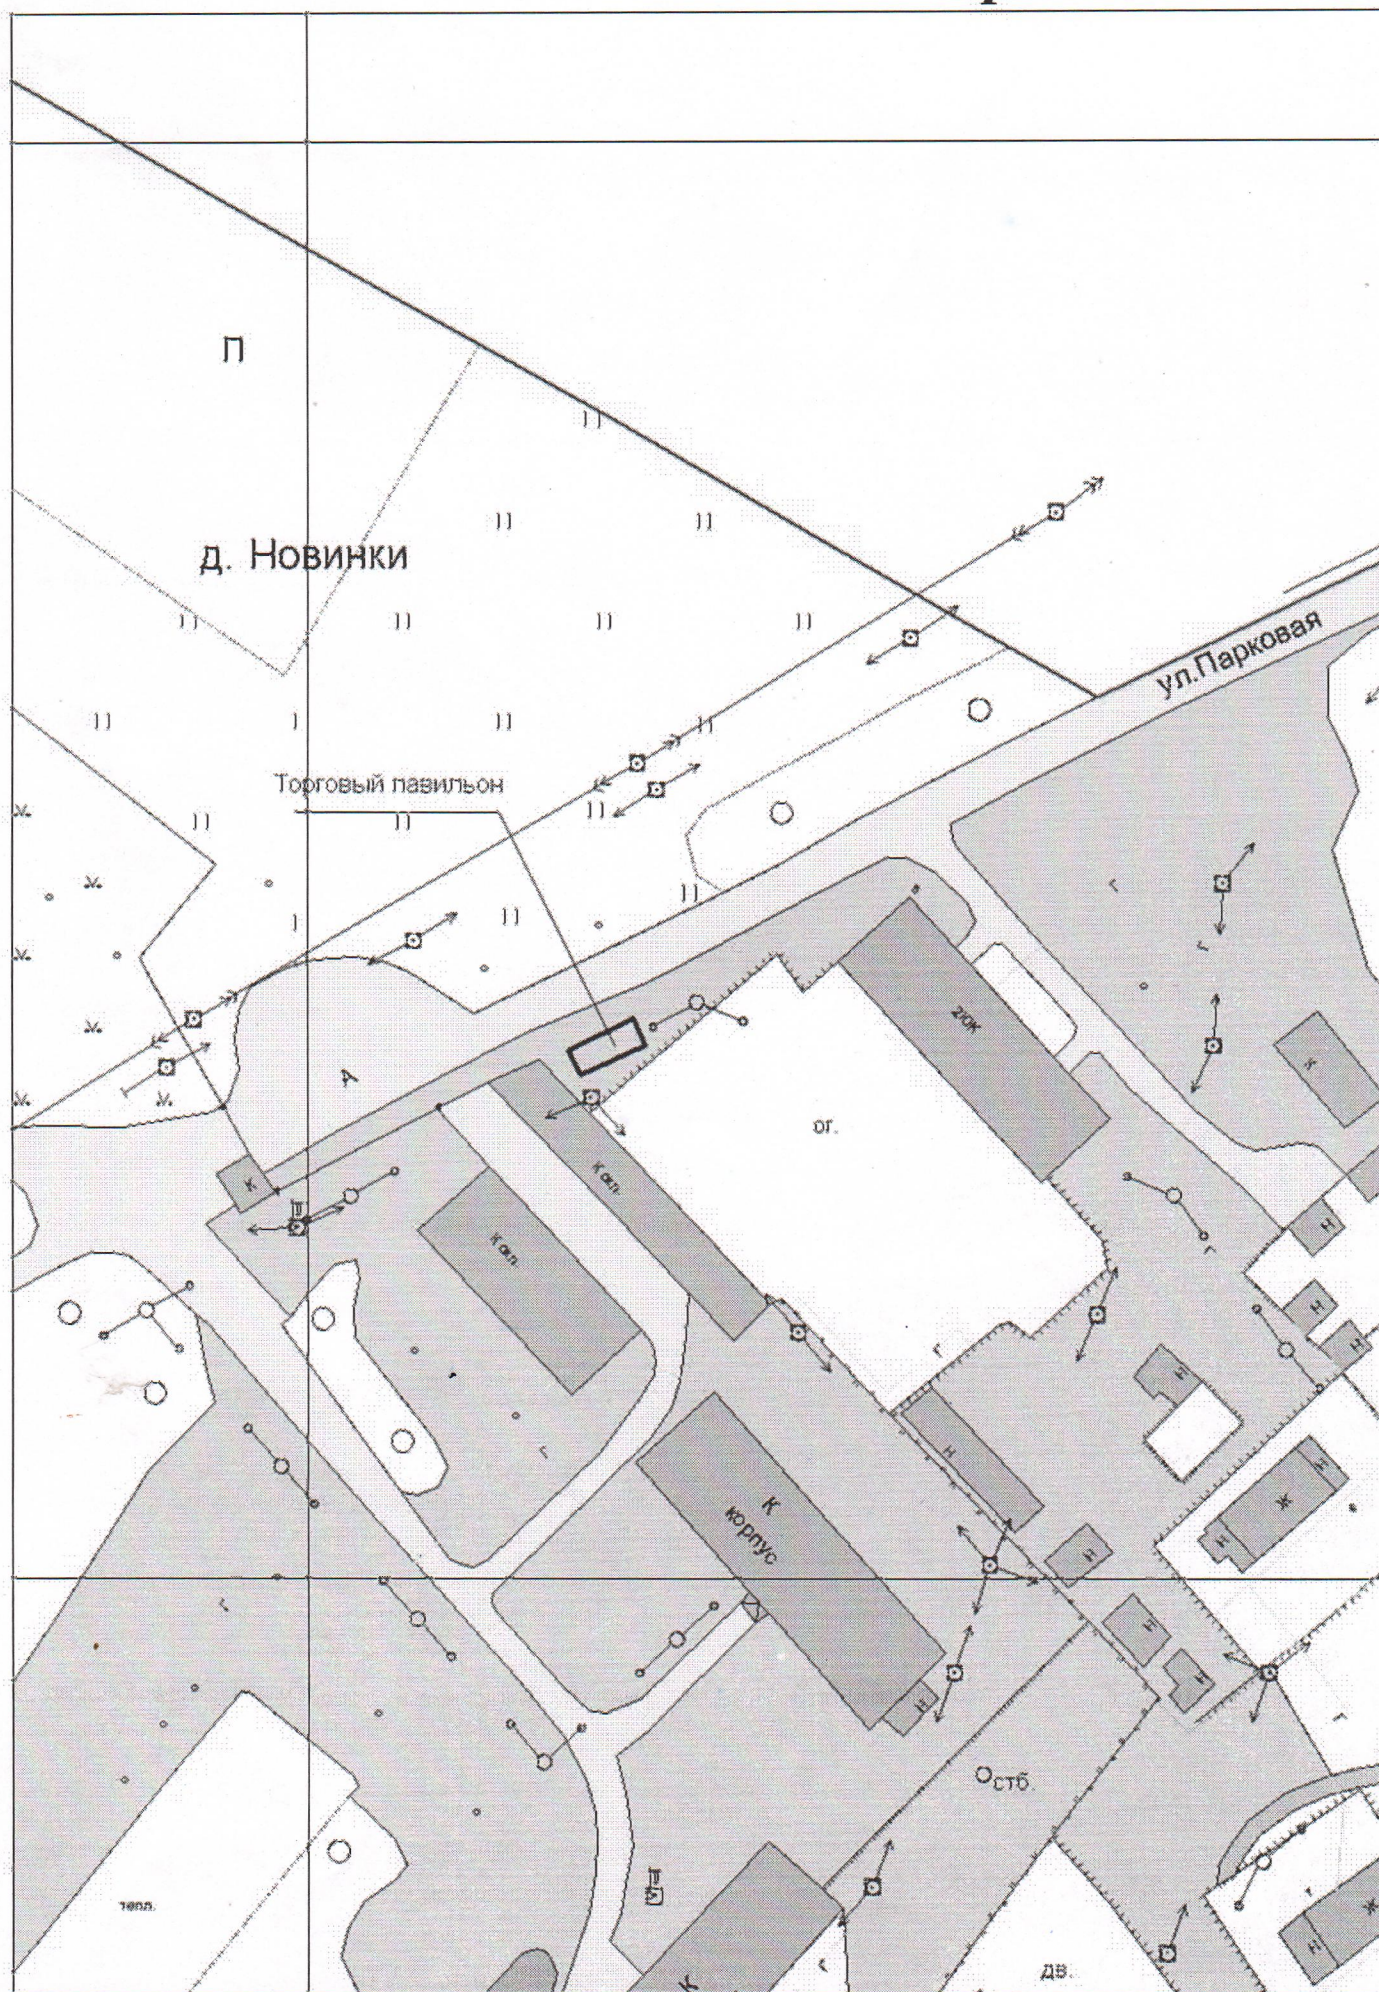


Схема размещения нестационарного торгового павильона в д. Дюлиха Кинешемского района




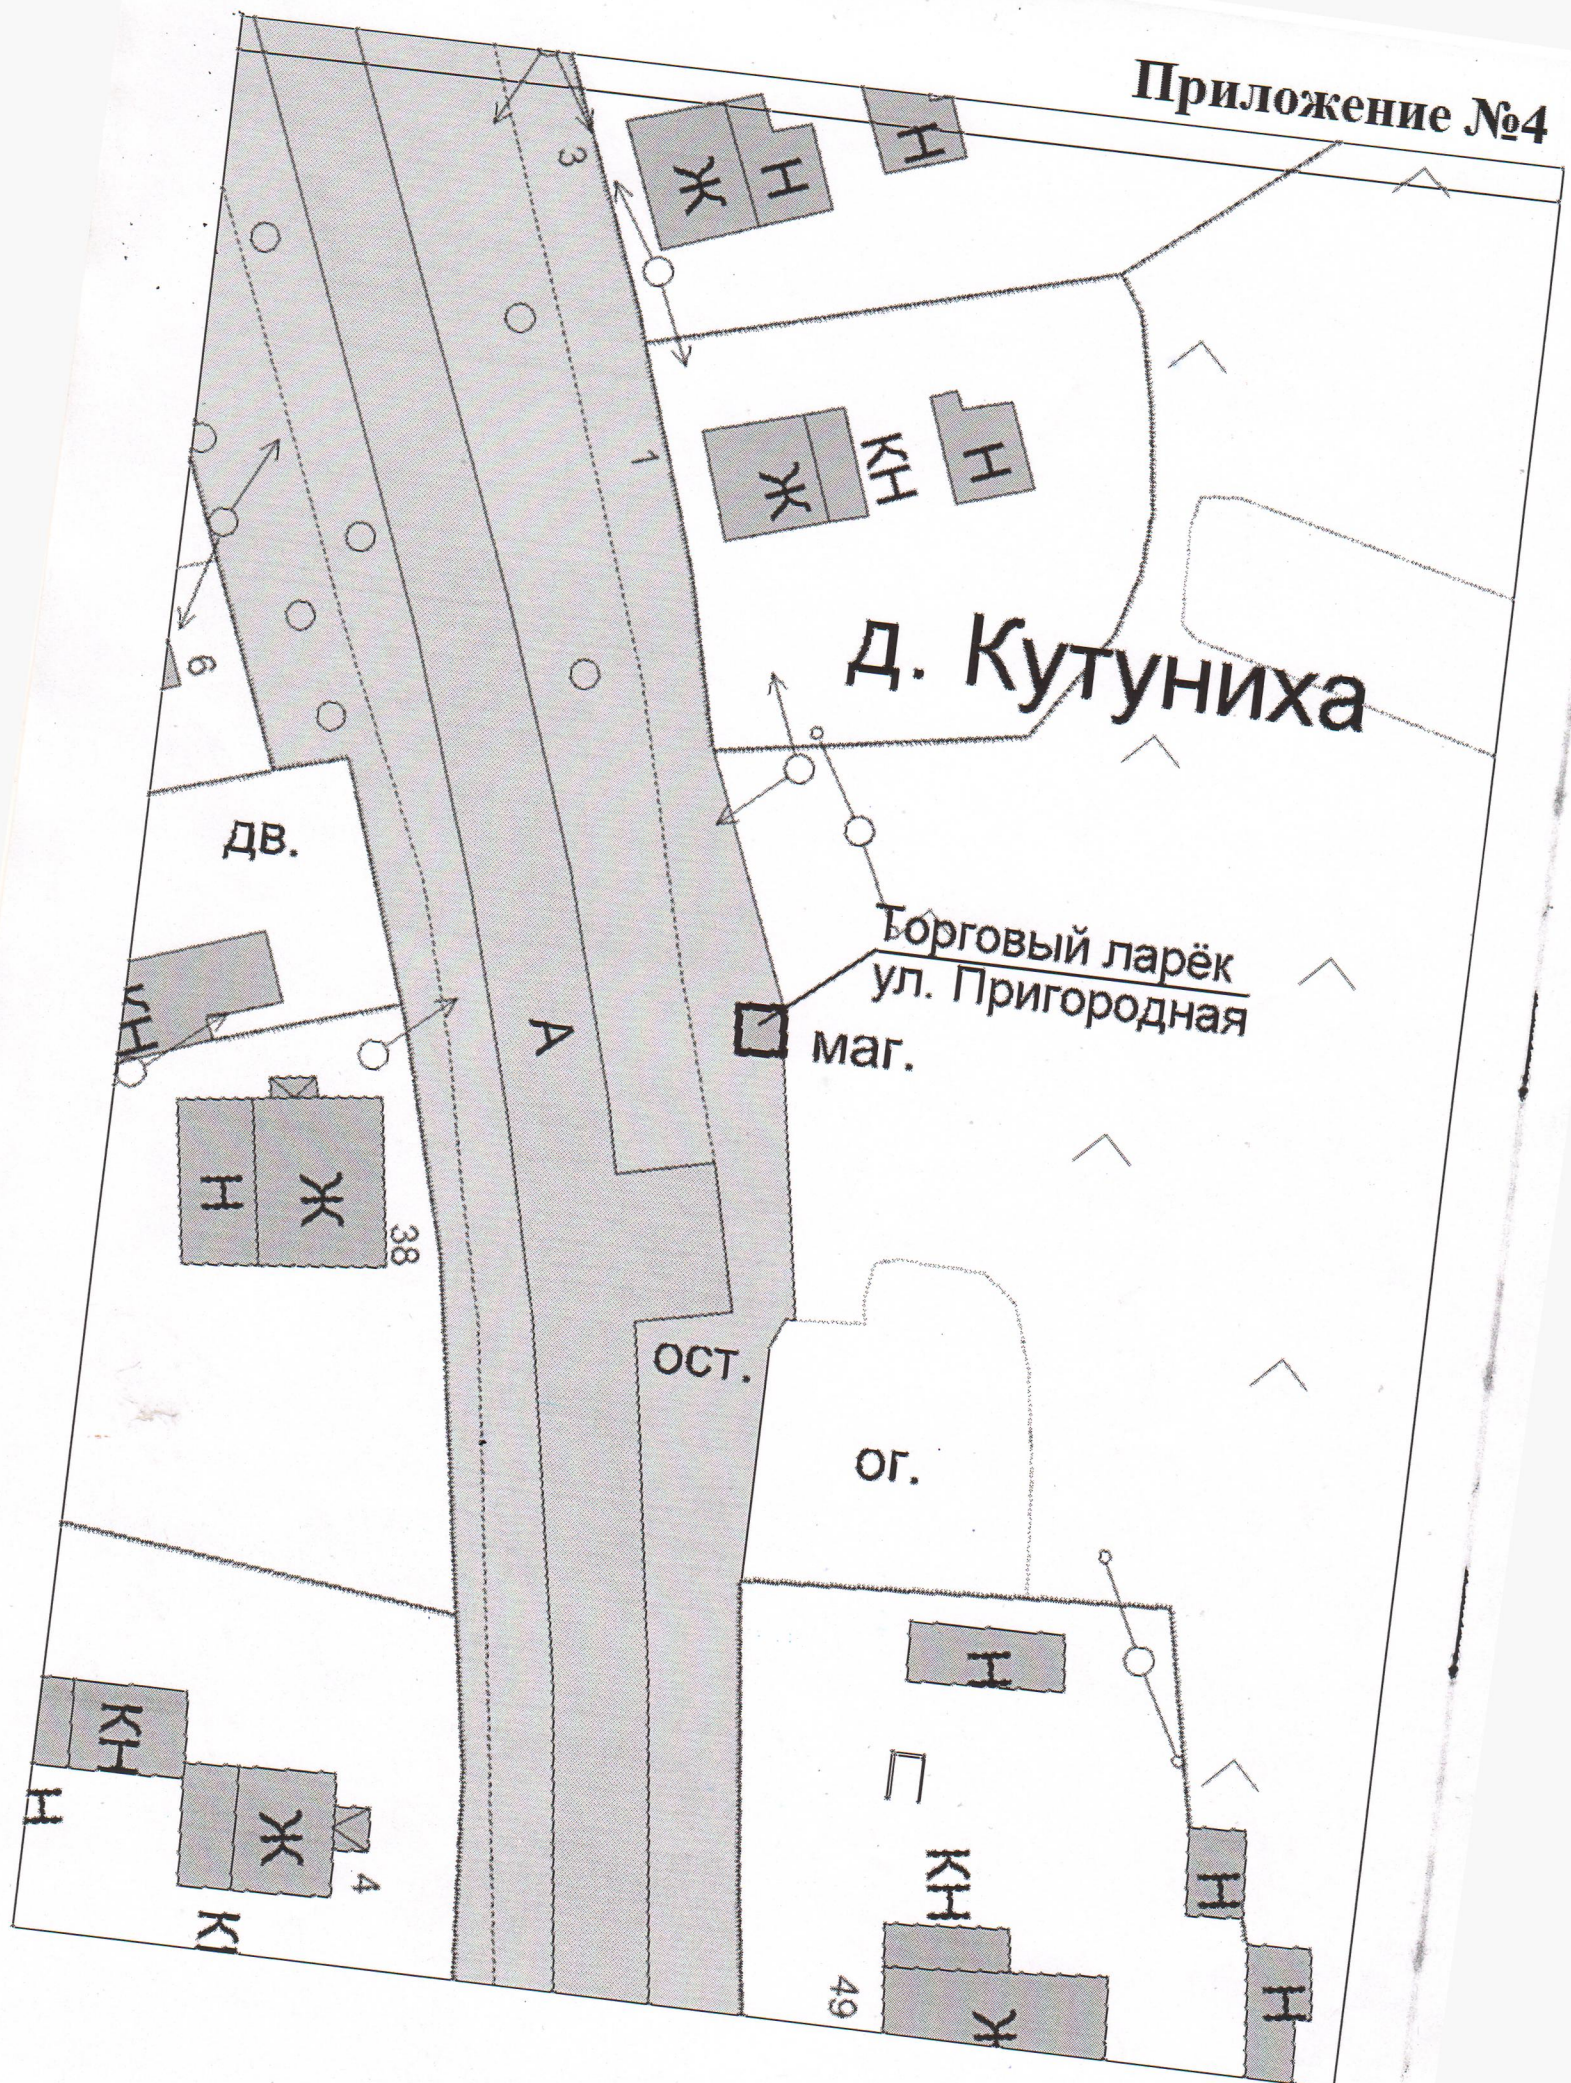


Приложение №5

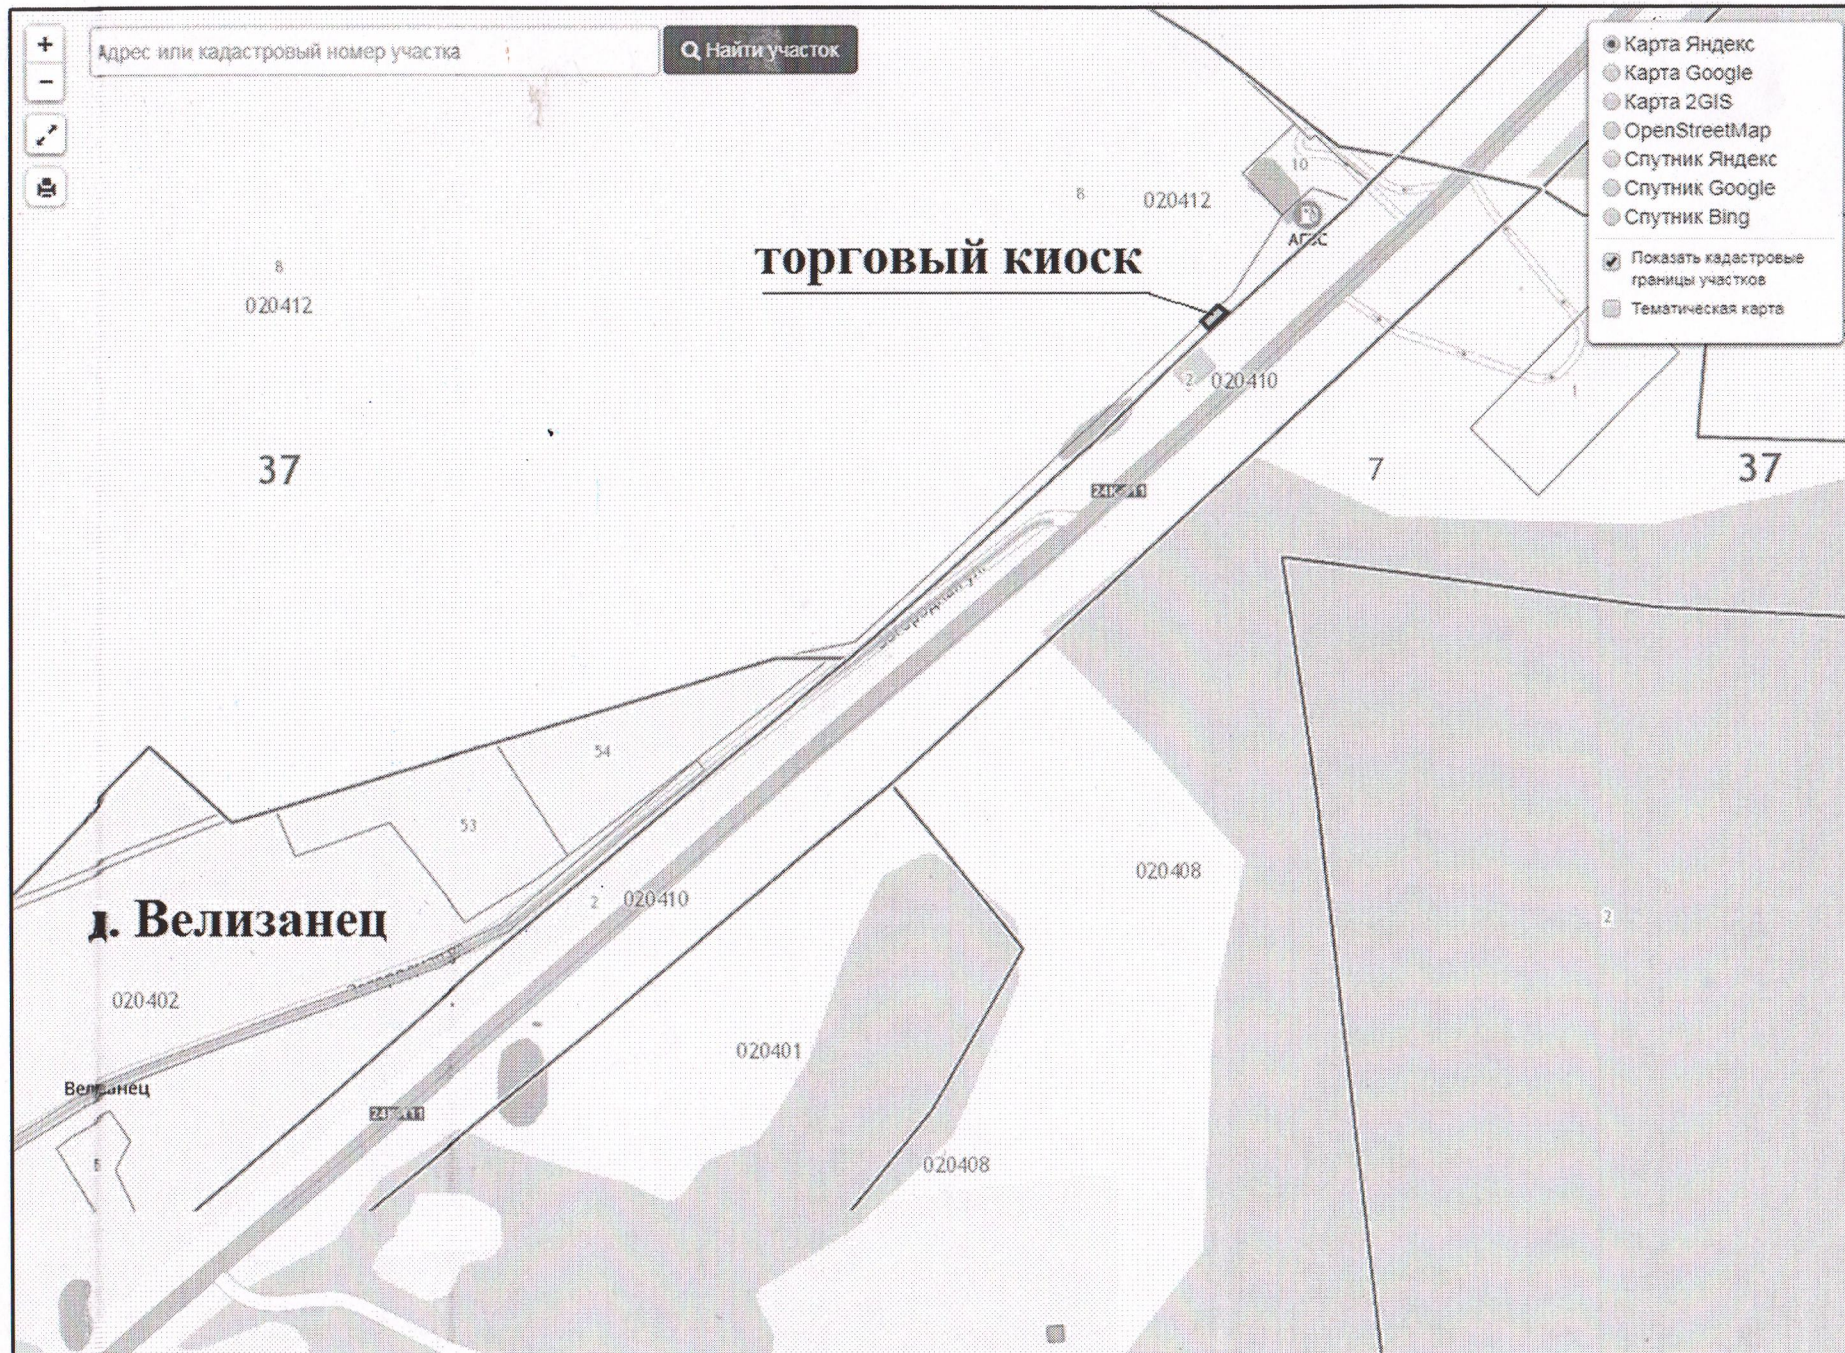


Приложение №6

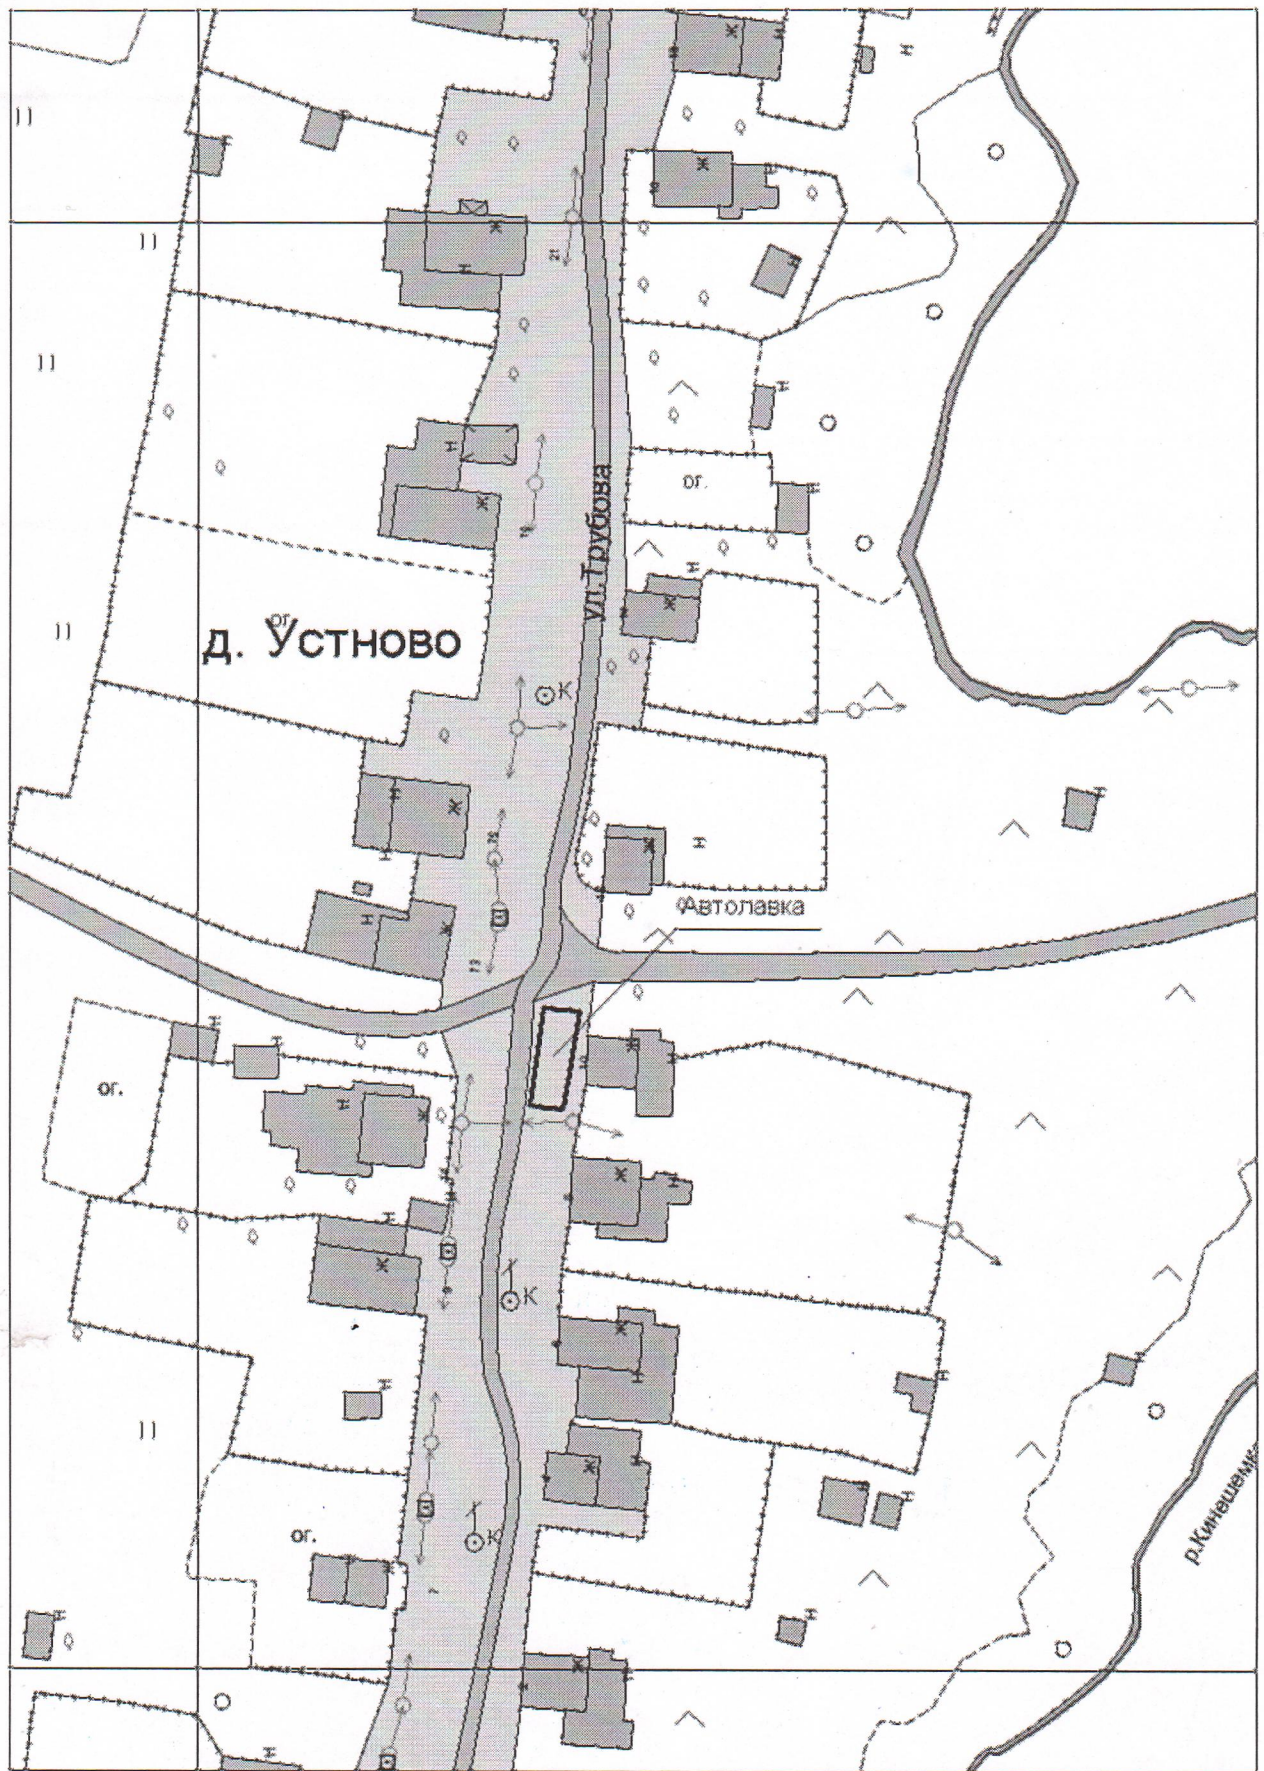


Приложение №7

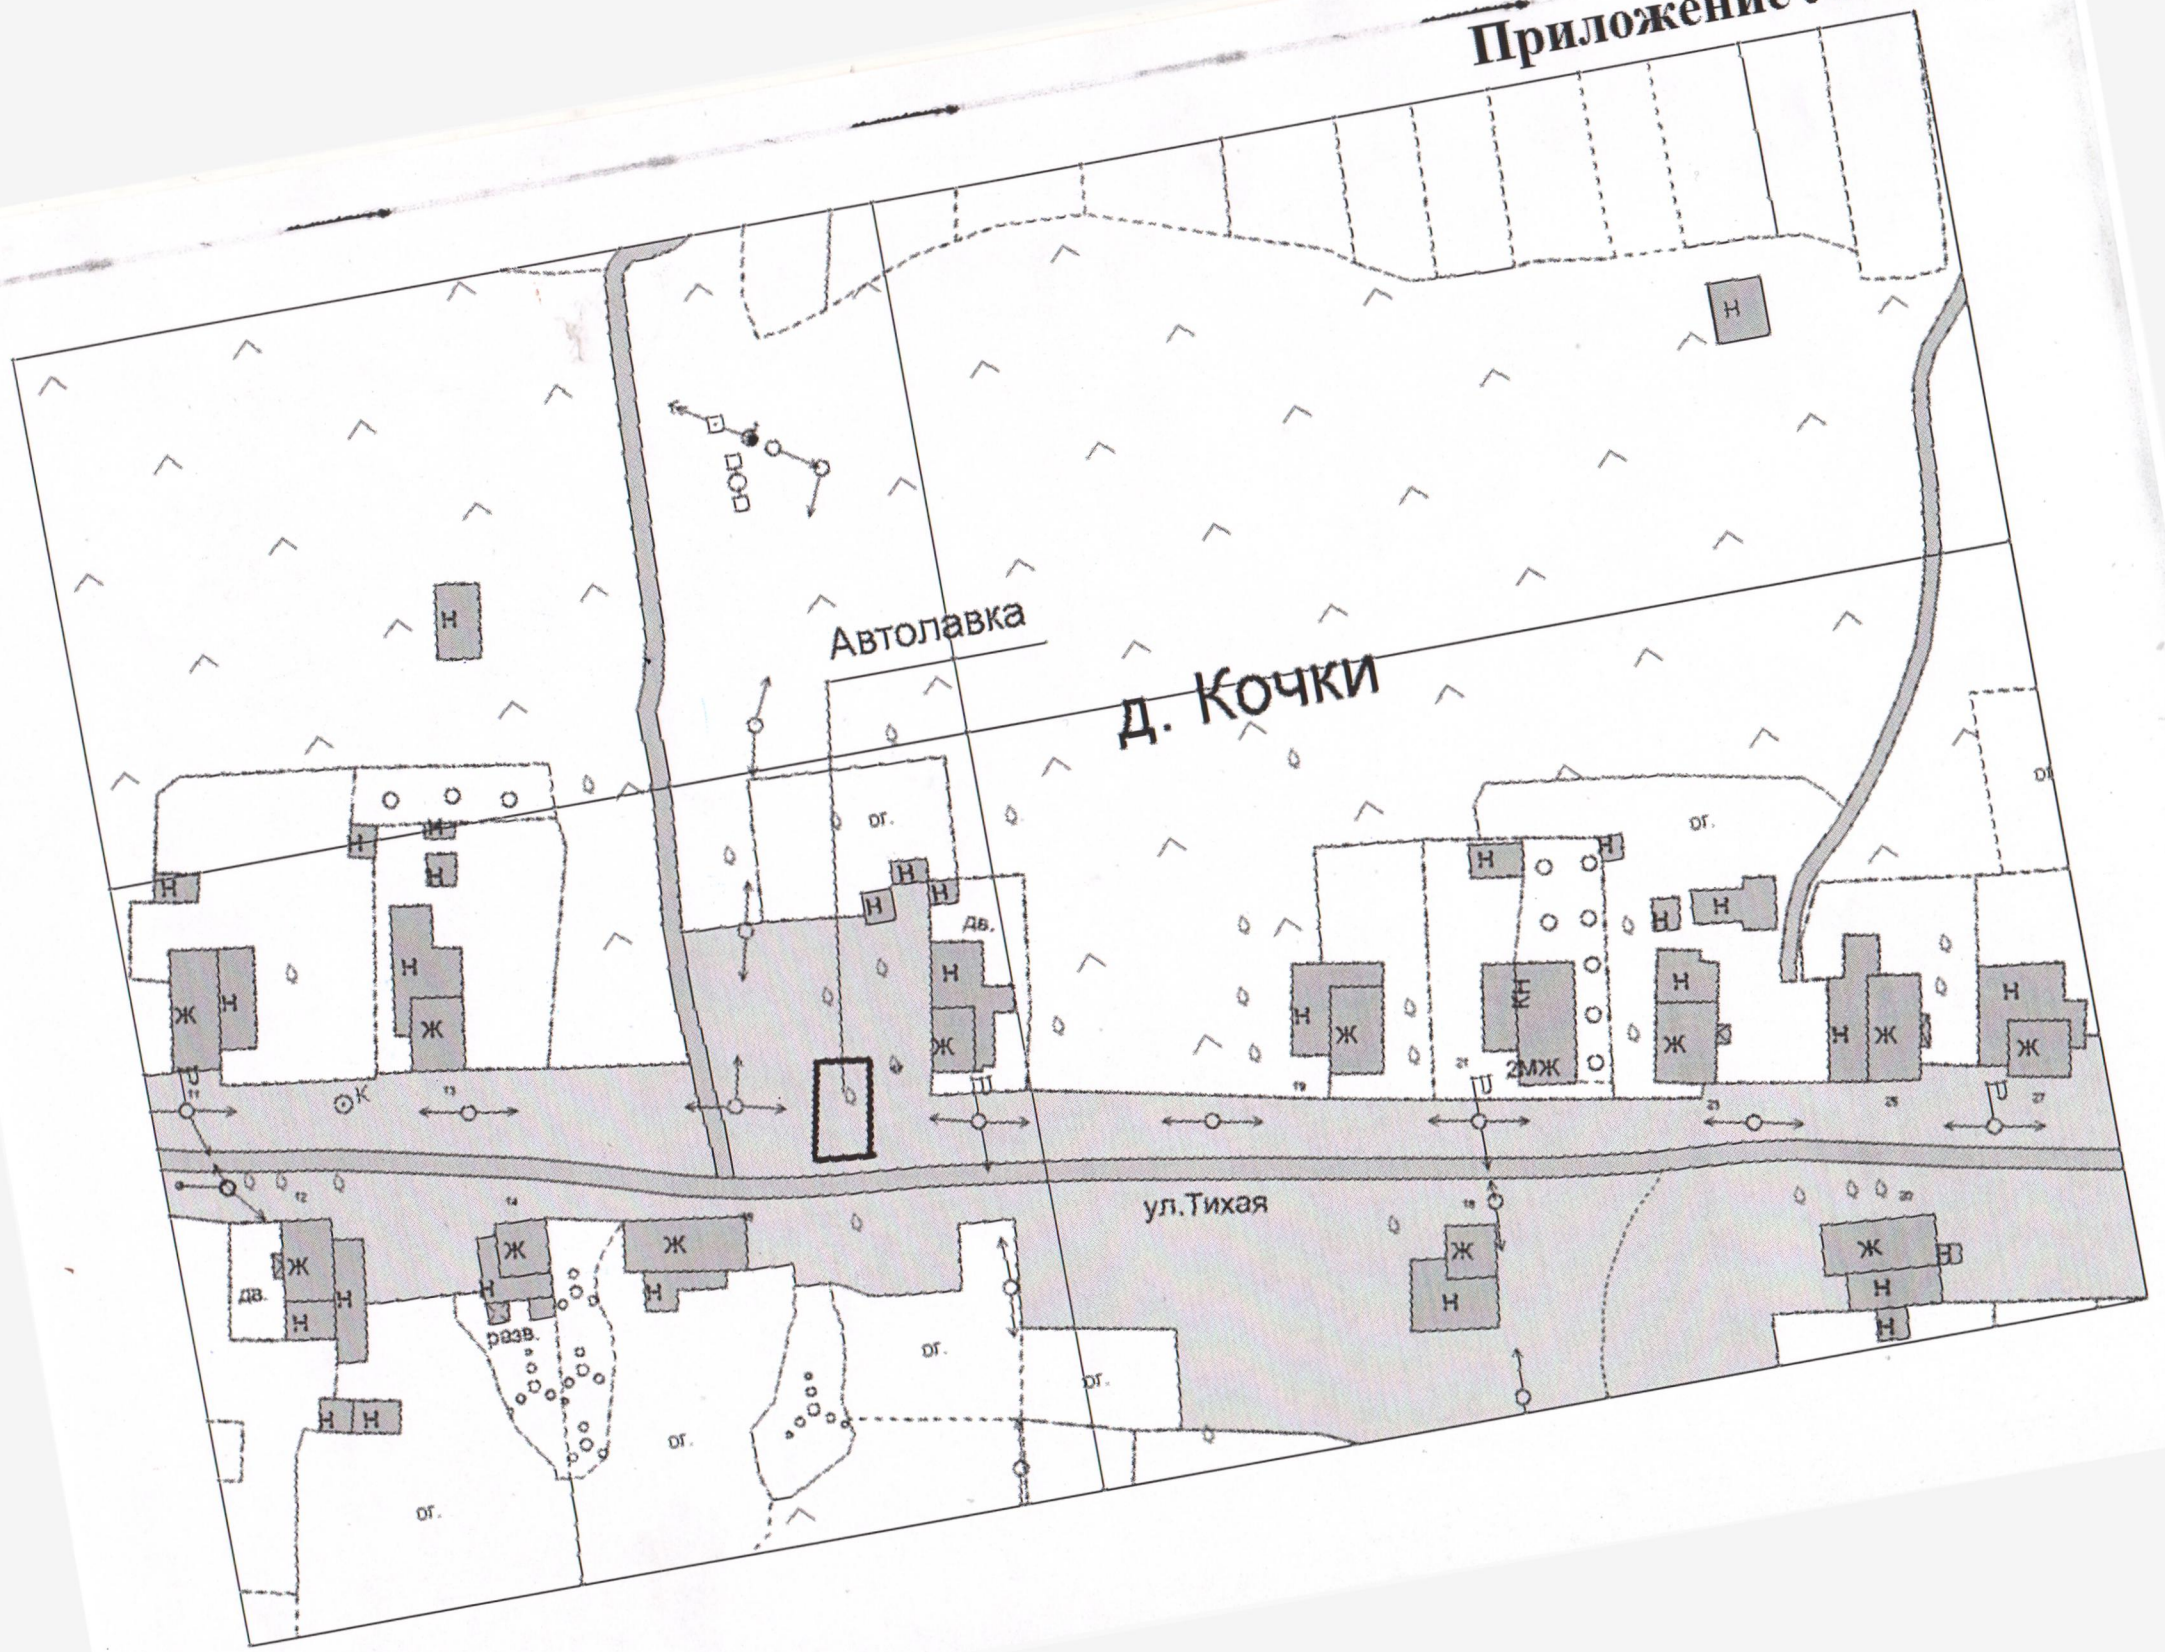

Приложение №8

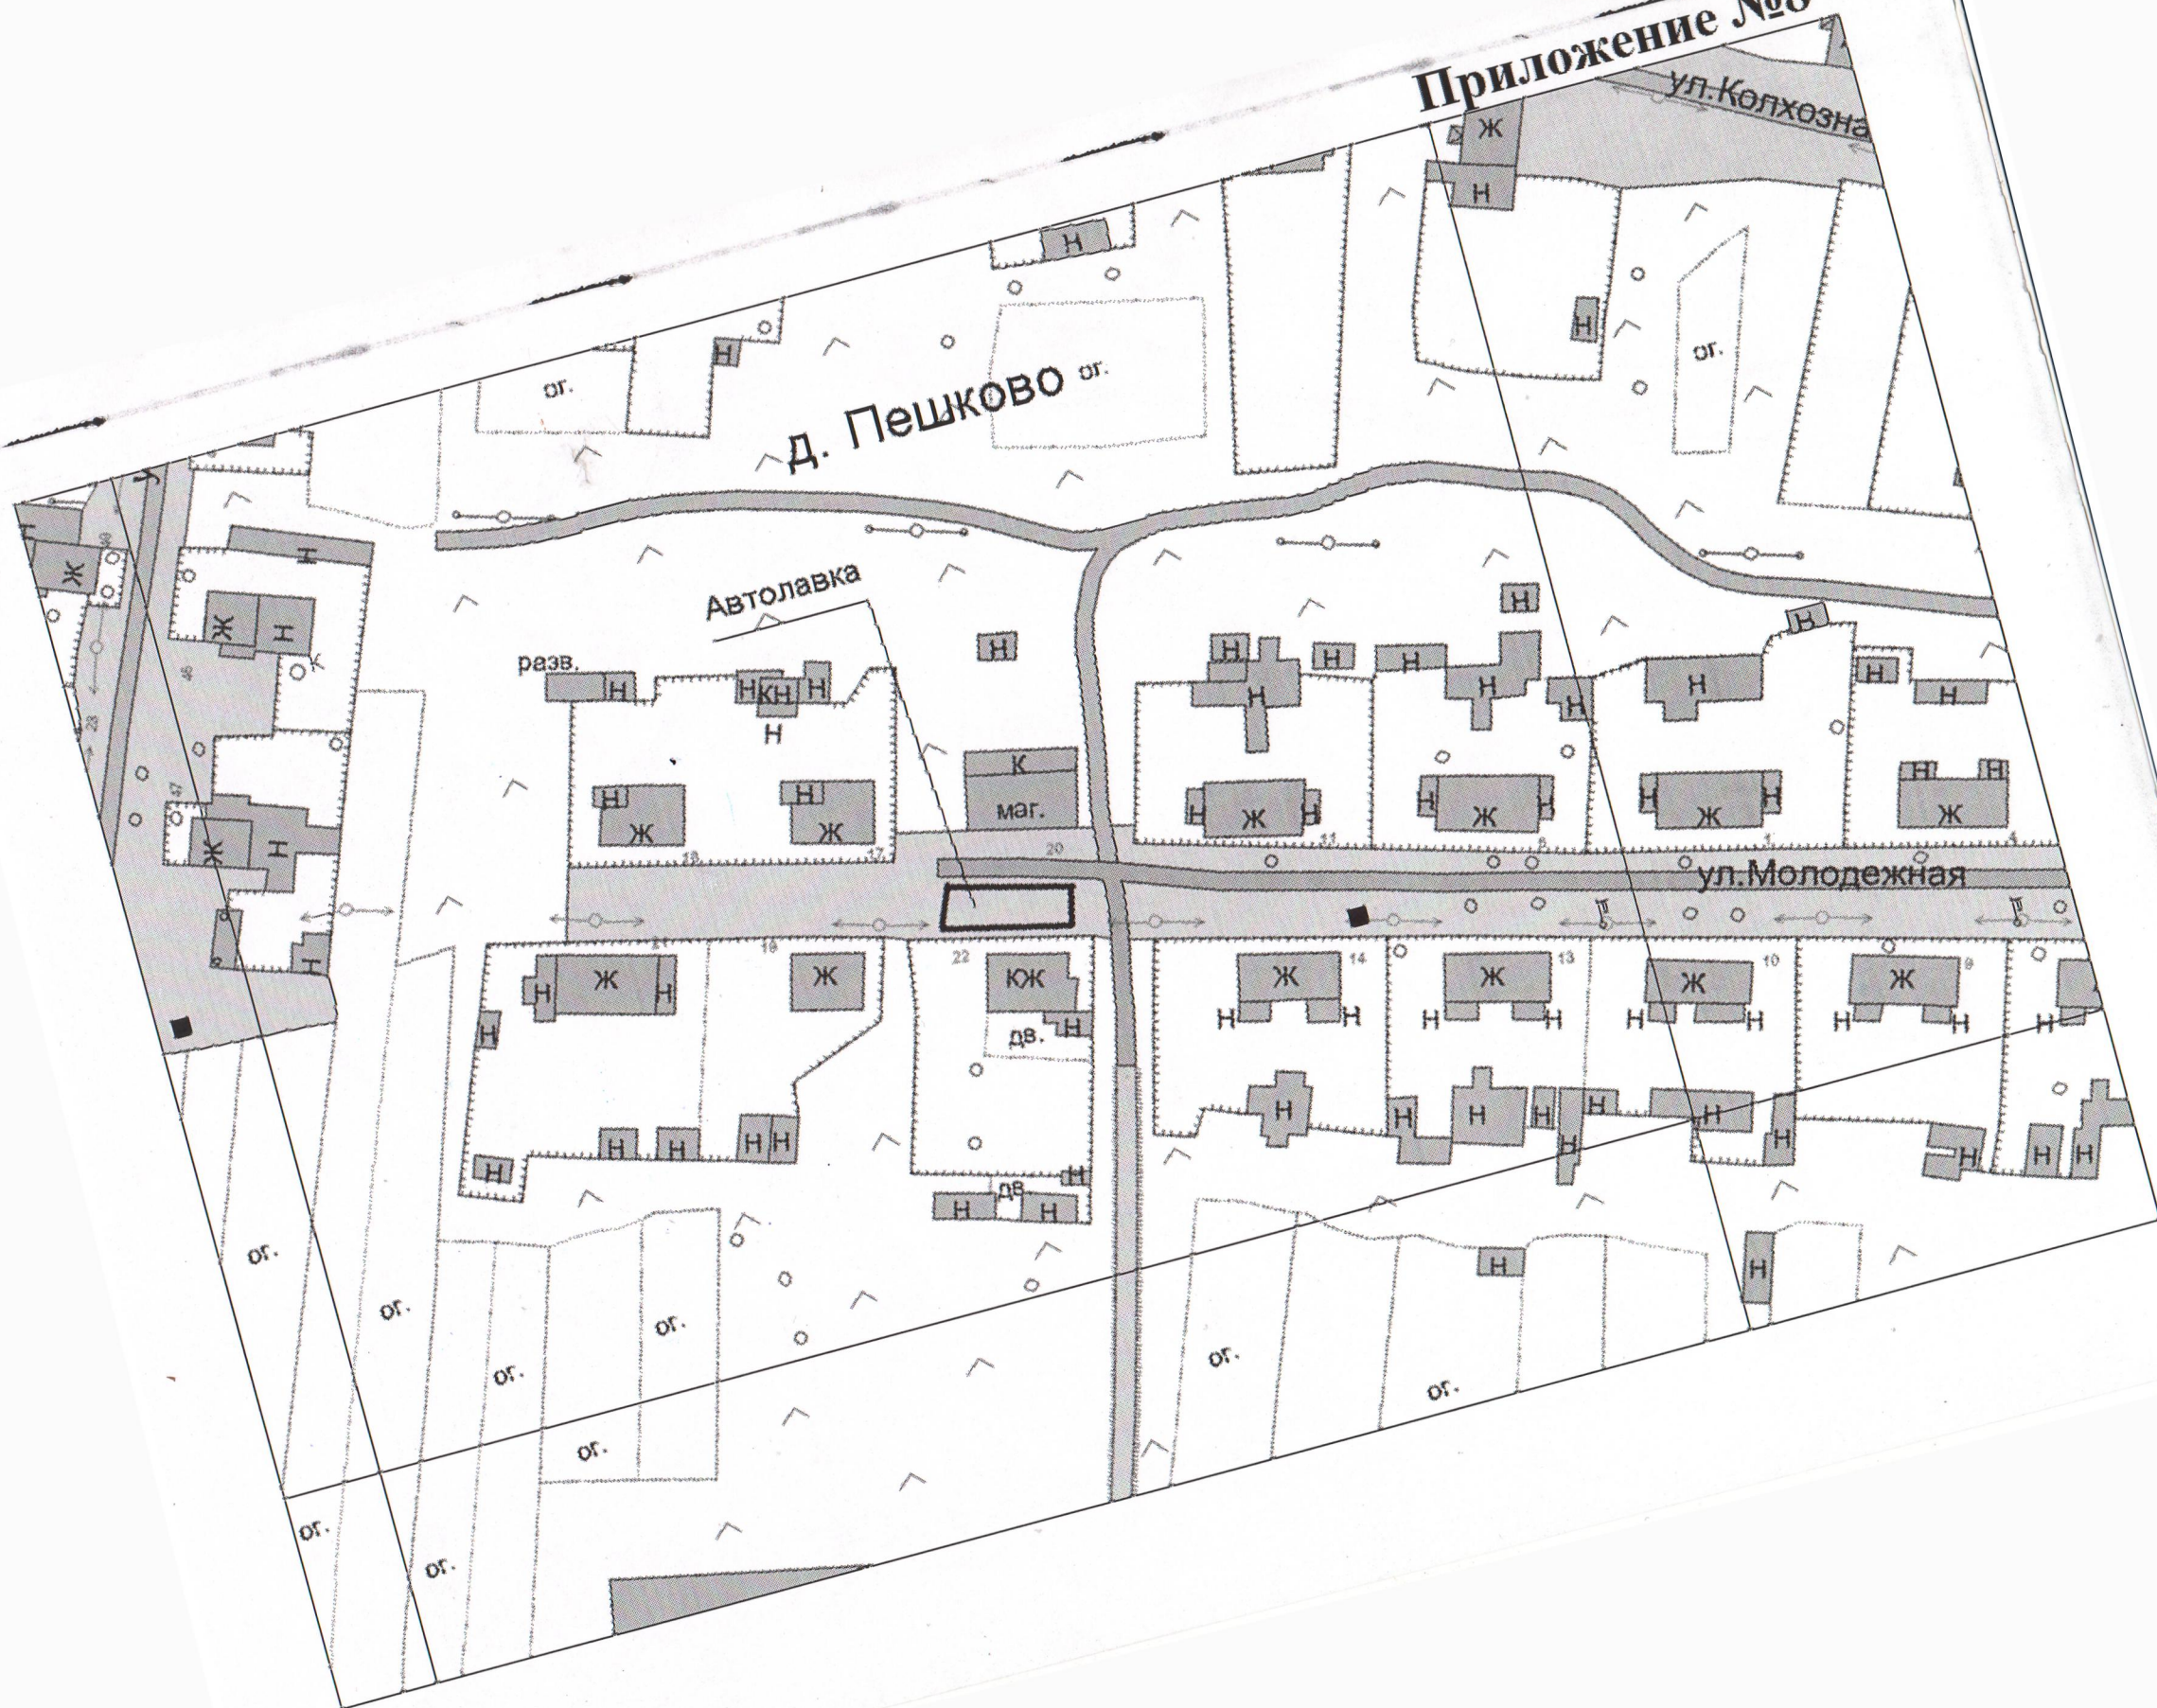

Приложение №9

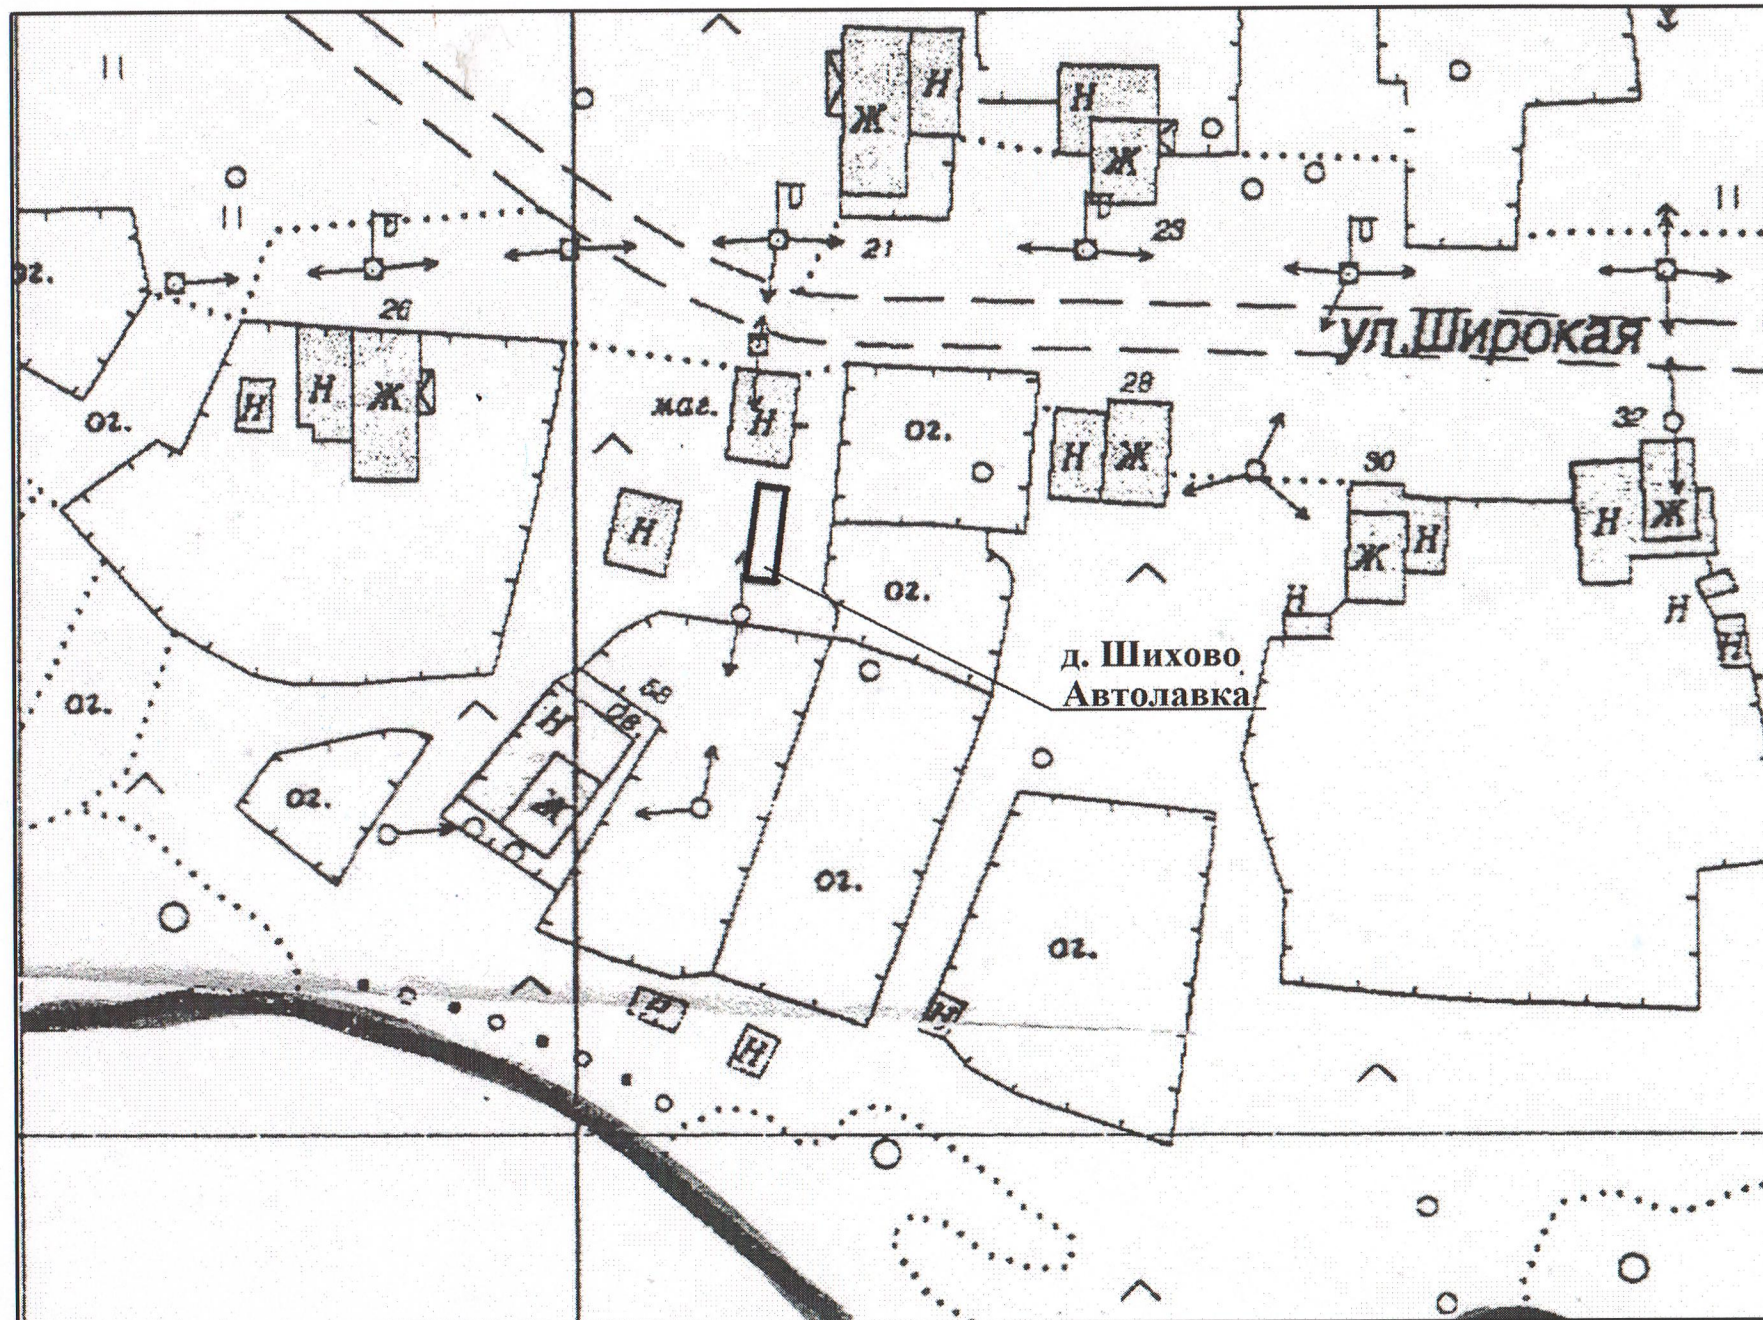

Приложение №10

