



ПОСТАНОВЛЕНИЕ

АДМИНИСТРАЦИИ ГОРОДСКОГО ОКРУГА ВИЧУГА

5 августа 2013 г.

№ 805

ОБ ОПРЕДЕЛЕНИИ ГРАНИЦ ПРИЛЕГАЮЩИХ ТЕРРИТОРИЙ К ПАРКУ ДРУЖБЫ, ПАРКУ КУЛЬТУРЫ И ОТДЫХА С ПРУДАМИ ФАБРИКИ "КРАСНЫЙ ПРОФИНТЕРН", ПАРКУ КУЛЬТУРЫ И ОТДЫХА ИМ. ШАГОВА, НА КОТОРЫХ НЕ ДОПУСКАЕТСЯ РОЗНИЧНАЯ ПРОДАЖА АЛКОГОЛЬНОЙ ПРОДУКЦИИ НА ТЕРРИТОРИИ ГОРОДСКОГО ОКРУГА ВИЧУГА

Список изменяющих документов

(в ред. Постановлений администрации городского округа Вичуга от 21.02.2014 N 184, от 26.02.2015 N 220)

В соответствии с Федеральным законом от 22.11.1995 N 171-ФЗ "О государственном регулировании производства и оборота этилового спирта, алкогольной и спиртосодержащей продукции и об ограничении потребления (распития) алкогольной продукции", постановлением Правительства Российской Федерации от 27.12.2012 N 1425 "Об определении органами государственной власти субъектов Российской Федерации мест массового скопления граждан и мест нахождения источников повышенной опасности, в которых не допускается розничная продажа алкогольной продукции, а также определении органами местного самоуправления границ прилегающих к некоторым организациям и объектам территорий, на которых не допускается розничная продажа алкогольной продукции", руководствуясь Уставом городского округа Вичуга, постановляю:

1. Определить минимальное расстояние границ территорий, прилегающих к парку Дружбы, парку культуры и отдыха с прудами фабрики "Красный Профинтерн", парку культуры и отдыха им. Шагова, до предприятий розничной торговли и общественного питания, осуществляющих розничную продажу алкогольной продукции, - 50 метров.
2. Определить максимальное значение расстояния от действующих парков до границ прилегающих территорий - 65 метров.
3. Расстояние от парка Дружбы, парка культуры и отдыха с прудами фабрики "Красный Профинтерн", парка культуры и отдыха "им. Шагова",

указанных в Приложении N 1 настоящего постановления, до границ прилегающих к ним территорий определяется по расстоянию от периметра (ограждения) территории парка Дружбы, парка культуры и отдыха с прудами фабрики "Красный Профинтерн", парка культуры и отдыха "им. Шагова" до границ прилегающих территорий, на которых не допускается розничная продажа алкогольной продукции, в соответствии со значениями, указанными в пунктах 1 и 2 настоящего постановления.

(п. 3 в ред. Постановления администрации городского округа Вичуга от 21.02.2014 N 184)

4. Утвердить перечень территорий, прилегающих к действующим паркам, на которых не допускается розничная продажа алкогольной продукции, согласно приложению N 1.

Постановлением администрации городского округа Вичуга от 26.02.2015 N 220 приложение N 2 изложено в новой редакции.

5. Утвердить схемы границ прилегающих территорий к парку Дружбы, парку культуры и отдыха с прудами фабрики "Красный Профинтерн", парку культуры и отдыха им. Шагова, на которых не допускается розничная продажа алкогольной продукции на территории городского округа Вичуга, согласно приложению N 2.

6. Опубликовать данное постановление в Вестнике органов местного самоуправления.

7. Разместить утвержденные схемы границ прилегающих территорий к действующим паркам на официальном сайте городского округа Вичуга в сети Интернет и предоставить в Департамент экономического развития и торговли Ивановской области для размещения на его официальном сайте в телекоммуникационной сети Интернет.

8. Контроль за исполнением настоящего постановления возложить на отдел экономики, предпринимательства и маркетинга администрации городского округа Вичуга (Зернова Л.В.).

Глава администрации
городского округа Вичуга
В.Г.СТУПИН

Приложение N 1
к постановлению
администрации
городского округа Вичуга
от 05.08.2013 N 805

**ПЕРЕЧЕНЬ
ТЕРРИТОРИЙ, ПРИЛЕГАЮЩИХ К ПАРКУ ДРУЖБЫ, ПАРКУ
КУЛЬТУРЫ
И ОТДЫХА С ПРУДАМИ ФАБРИКИ "КРАСНЫЙ ПРОФИНТЕРН",
ПАРКУ КУЛЬТУРЫ И ОТДЫХА ИМ. ШАГОВА, НА КОТОРЫХ
НЕ ДОПУСКАЕТСЯ РОЗНИЧНАЯ ПРОДАЖА АЛКОГОЛЬНОЙ
ПРОДУКЦИИ**


Список изменяющих документов
(в ред. Постановления администрации городского округа Вичуга
от 26.02.2015 N 220)

	Наименование объекта	Адрес месторасположения	N схемы	Границы прилегающих территорий
				максимальное значение расстояния
1	Парк Дружбы	район ул. Н.П. Куликовой	схема N 1	65 м
2	Парк культуры и отдыха с прудами фабрики "Красный Профинтерн"	район ул. 1-я Библиотечная	схема N 2	65 м
3	Парк культуры и отдыха им. Шагова	район ул. Ленинская	схема N 3	65 м

Схема №1 Прилегающая территория
Объект: Парк Дружбы - район ул.Н.П.Куликовой

Приложение №2
 к постановлению администрации
 городского округа Вичуга
 от 26.02.2015 № 220

Масштаб 1:2000 – в 1 см 20 м

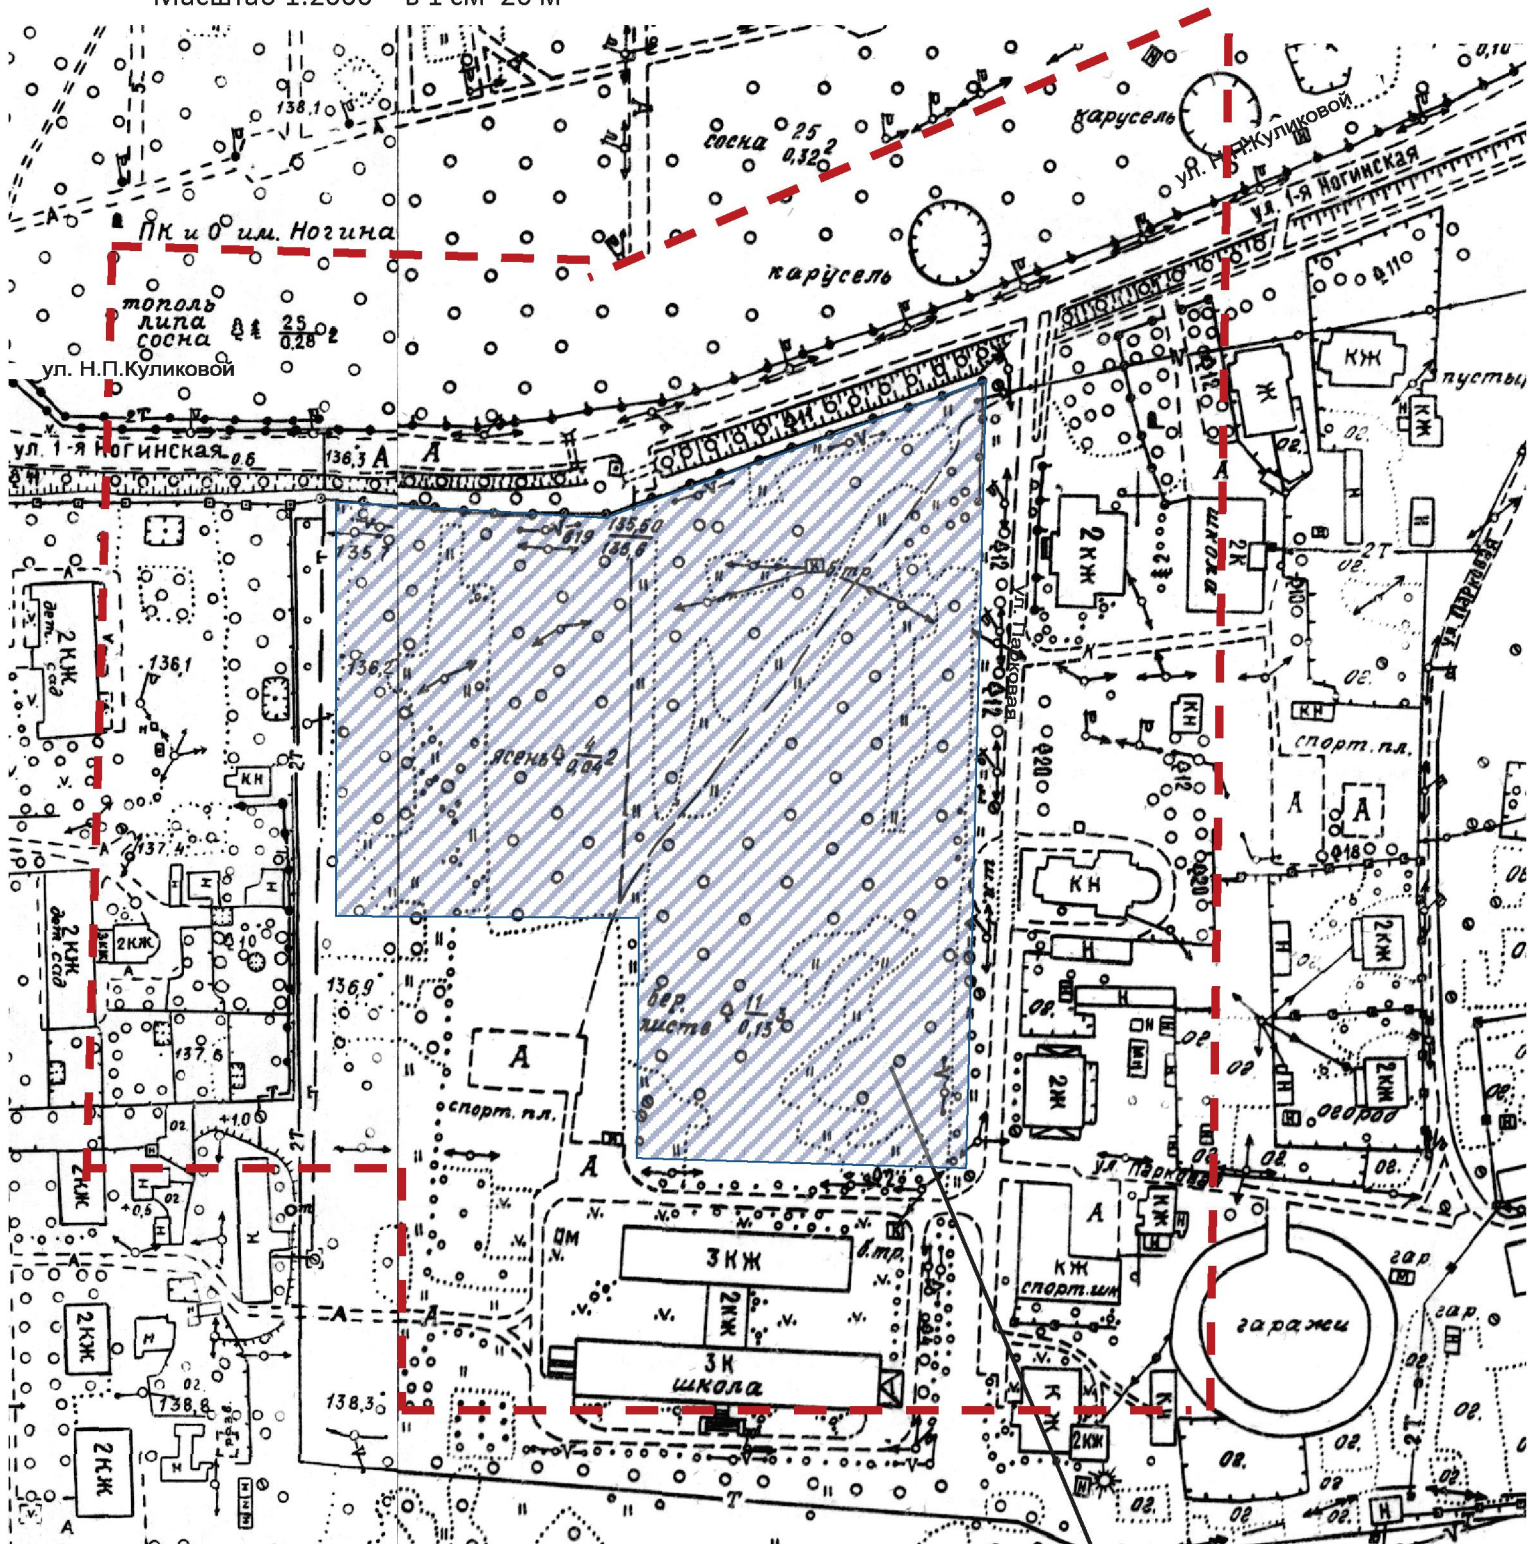

Условные обозначения

граница прилегающей территории:

--- максимальная – 65 м

КН	здание, строение одноэтажное кирпичное нежилое
Н	здание, строение одноэтажное деревянное нежилое
ЮК	здание, строение одноэтажное кирпичное жилое
Ж	здание, строение одноэтажное деревянное жилое
2КН	здание, строение двухэтажное кирпичное нежилое
5ЮК	здание, строение пятиэтажное кирпичное жилое
	здание, строение двухэтажное деревянно-кирпичное жилое
	здание, строение из металлоконструкций


Обособленная территория

Схема №2 Прилегающая территория

Объект: Парк культуры и отдыха с прудами фабрики «Красный Профинтерн» - район ул. 1-я Библиотечная

к постановлению администрации городского округа Вичуга от 26.02.2015 г. № 220

Масштаб 1:3000 – в 1 см 30 м

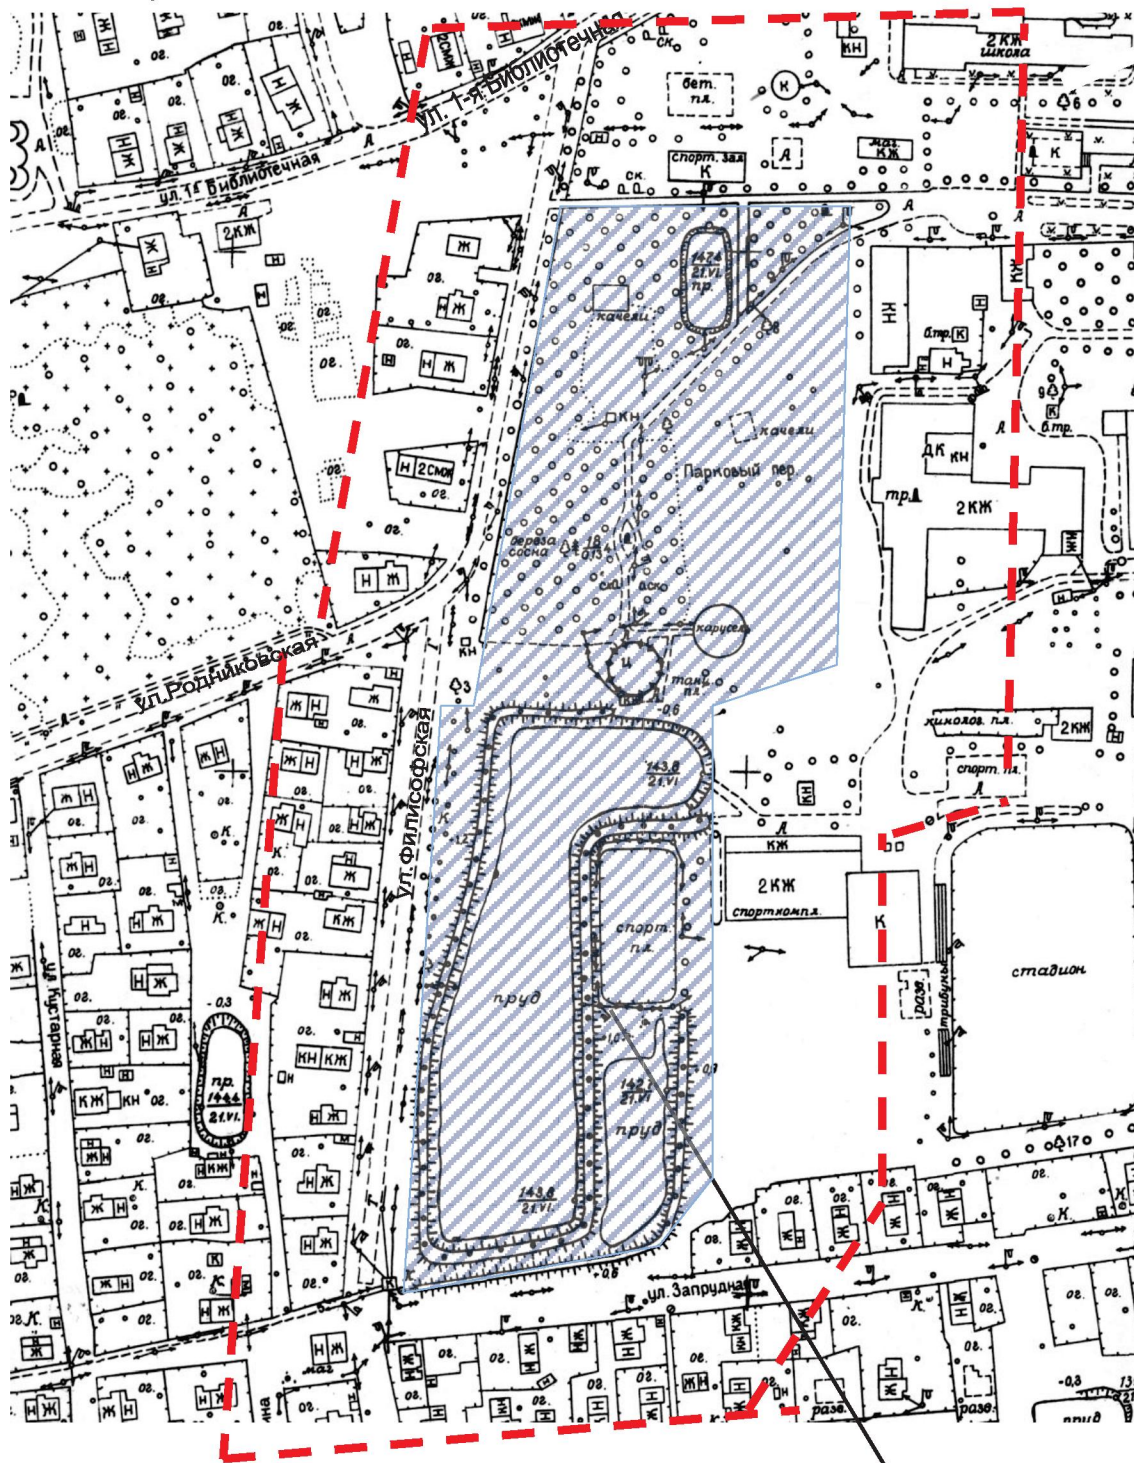

Условные обозначения

граница прилегающей территории:

— — — — — максимальная – 65 м


КН	здание, строение одноэтажное кирпичное нежилое
Н	здание, строение одноэтажное деревянное нежилое
КЖ	здание, строение одноэтажное кирпичное жилое
Ж	здание, строение одноэтажное деревянное жилое
2КН	здание, строение двухэтажное кирпичное нежилое
5КЖ	здание, строение пятиэтажное кирпичное жилое
2СМЖ	здание, строение двухэтажное деревянно-кирпичное жилое
	здание, строение из металлоконструкций

Обособленная территория

Схема № 3 Прилегающая территория
Объект: Парк культуры и отдыха им. Шагова – район
улицы Ленинская

Приложение №2
 к постановлению администра-
 ции городского округа Вичуга
 от 26.02.2015 № 220

Масштаб 1:3000 – в 1 см 30 м

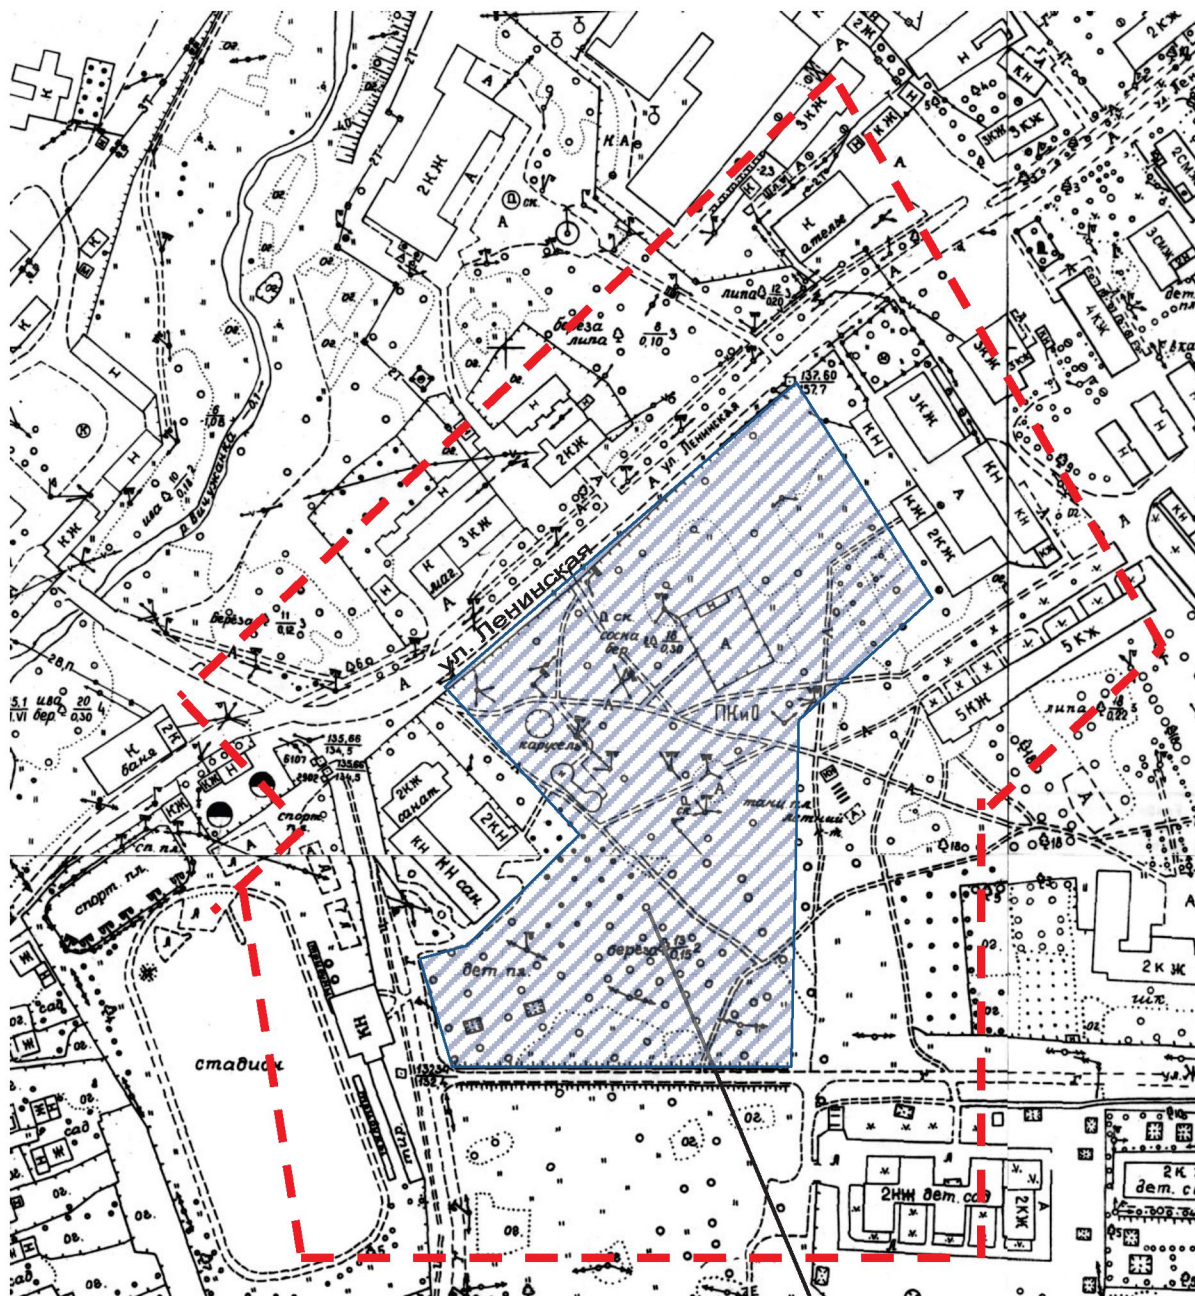

Условные обозначения

граница прилегающей территории:

— — — — — минимальная – 50 м

КН	здание, строение одноэтажное кирпичное нежилое
Н	здание, строение одноэтажное деревянное нежилое
ЮК	здание, строение одноэтажное кирпичное жилое
Ж	здание, строение одноэтажное деревянное жилое
2КН	здание, строение двухэтажное кирпичное нежилое
5ЮК	здание, строение пятиэтажное кирпичное жилое
2СМЖ	здание, строение двухэтажное деревянно-кирпичное жилое
	здание, строение из металлоконструкций

Обособленная территория