



ПОСТАНОВЛЕНИЕ

АДМИНИСТРАЦИИ ГОРОДСКОГО ОКРУГА ВИЧУГА

12 апреля 2013 г.

№ 366

ОБ ОПРЕДЕЛЕНИИ ГРАНИЦ ПРИЛЕГАЮЩИХ ТЕРРИТОРИЙ К ОБЪЕКТАМ СПОРТА, НА КОТОРЫХ НЕ ДОПУСКАЕТСЯ РОЗНИЧНАЯ ПРОДАЖА АЛКОГОЛЬНОЙ ПРОДУКЦИИ НА ТЕРРИТОРИИ ГОРОДСКОГО ОКРУГА ВИЧУГА

Список изменяющих документов
(в ред. Постановлений администрации городского округа Вичуга
от 21.02.2014 N 192, от 26.02.2015 N 222)

В соответствии с Федеральным законом от 22.11.1995 N 171-ФЗ "О государственном регулировании производства и оборота этилового спирта, алкогольной и спиртосодержащей продукции и об ограничении потребления (распития) алкогольной продукции", постановлением Правительства Российской Федерации от 27.12.2012 N 1425 "Об определении органами государственной власти субъектов Российской Федерации мест массового скопления граждан и мест нахождения источников повышенной опасности, в которых не допускается розничная продажа алкогольной продукции, а также определении органами местного самоуправления границ прилегающих к некоторым организациям и объектам территорий, на которых не допускается розничная продажа алкогольной продукции", руководствуясь Уставом городского округа Вичуга, постановляю:

1. Определить минимальное расстояние границ территорий, прилегающих к объектам спорта, до предприятий розничной торговли и общественного питания, осуществляющих розничную продажу алкогольной продукции, - 50 метров.

2. Определить максимальное значение расстояния от объектов спорта до границ прилегающих территорий в соответствии с приложением N 1.

3. Расстояние от объектов спорта, указанных в Приложении N 1 настоящего постановления и Приложении N 2 (схема N 1, схема N 2, схема N 3), до границ прилегающих к ним территорий, на которых не допускается розничная продажа алкогольной продукции, определяется по радиусу

окружности с центром от входа для посетителей объекта спорта (кратчайшее расстояние по прямой), при этом радиус окружности соответствует значениям, указанным в пунктах 1 и 2 настоящего постановления.

Расстояние от объектов спорта, указанных в Приложении N 1 настоящего постановления и Приложении N 2 (схема N 4, схема N 5, схема N 6, схема N 7, схема N 8), до границ прилегающих территорий определяется по расстоянию от периметра (ограждения) территории объектов спорта до границ прилегающих территорий, на которых не допускается розничная продажа алкогольной продукции, в соответствии со значениями, указанными в пунктах 1 и 2 настоящего постановления.

(п. 3 в ред. Постановления администрации городского округа Вичуга от 21.02.2014 N 192)

4. Утвердить перечень территорий, прилегающих к объектам спорта, на которых не допускается розничная продажа алкогольной продукции (приложение N 1).

Постановлением администрации городского округа Вичуга от 26.02.2015 N 222 в приложение N 2 внесены изменения.

5. Утвердить схемы границ прилегающих территорий для объектов спорта, на которых не допускается розничная продажа алкогольной продукции на территории городского округа Вичуга, согласно приложению N 2 .

6. Опубликовать данное постановление в Вестнике органов местного самоуправления.

7. Разместить утвержденные схемы границ прилегающих территорий к объектам спорта на официальном сайте городского округа Вичуга в сети Интернет и предоставить в Департамент экономического развития и торговли Ивановской области для размещения на его официальном сайте в телекоммуникационной сети Интернет.

8. Контроль за исполнением настоящего постановления возложить на отдел экономики, предпринимательства и маркетинга администрации городского округа Вичуга (Зернова Л.В.).

И.о. главы администрации
городского округа Вичуга
Д.Н.ДОМАШНИКОВ

Приложение N 1
к постановлению
администрации
городского округа Вичуга
от 12.04.2013 N 366

**ПЕРЕЧЕНЬ
ТЕРРИТОРИЙ, ПРИЛЕГАЮЩИХ К ОБЪЕКТАМ СПОРТА,
НА КОТОРЫХ НЕ ДОПУСКАЕТСЯ РОЗНИЧНАЯ ПРОДАЖА
АЛКОГОЛЬНОЙ ПРОДУКЦИИ**

Список изменяющих документов
(в ред. Постановления администрации городского округа Вичуга
от 26.02.2015 N 222)


	Наименование объекта спорта	Адрес месторасположения	N схемы	Границы прилегающих территорий
				максимальное значение расстояния
1	МБОУ ДОД ДЮСШ "Ногинец"	г. Вичуга, ул. Большая Пролетарская, д. 1А	схема N 1	65 м
2	Стадион "Ногинец"	г. Вичуга, ул. Ульяновская, д. 13	схема N 2	65 м
3	МБУ "Текстильщик"	г. Вичуга, ул. Ленинградская, д. 86	схема N 3	65 м
4	Стадион "Машиностроитель"	г. Вичуга, ул. 2-я Слободская, д. 48	схема N 4	65 м
5	Физкультурно-оздоровительное сооружение "Шаговец" (стадион)	г. Вичуга, ул. Балмашевского, д. 2-а	схема N 5	65 м
6	МБОУ ДОД ДЮСШ "Дельфин"	г. Вичуга, ул. Богдана	схема N 2	65 м

		Хмельницкого, д. 9		
7	Многофункциональная спортивная площадка	г. Вичуга, ул. Покровского, д. 8а	схема N 6	50 м
8	Спортивная площадка	г. Вичуга, ул. 50 лет Октября (придомовая территория дома N 33)	схема N 7	55 м
9	Спортивная площадка	г. Вичуга, ул. 1-я Тезинская, 3 (придомовая территория)	схема N 8	55 м

Схема № 1 Прилегающая территория

Приложение №2
к постановлению администрации
городского округа Вичуга
от 26.02.2015 г. № 222

Объект: МБОУ ДОД ДЮСШ «Ногиней»
ул. Большая Пролетарская, д.1А
Масштаб 1:2000 – в 1 см 20 м

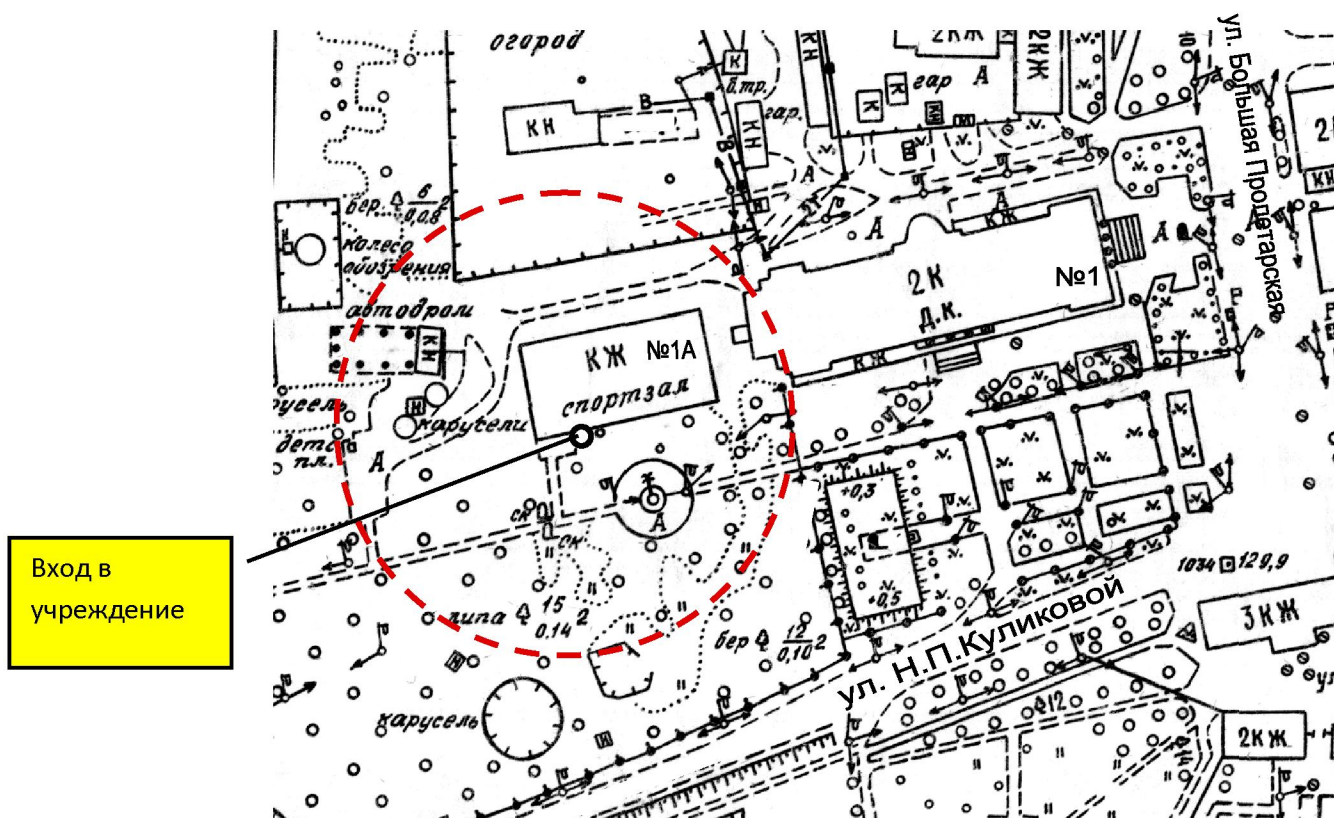

Условные обозначения

граница прилегающей территории:


--- максимальная – 65 м

КН	здание, строение одноэтажное кирпичное нежилое
Н	здание, строение одноэтажное деревянное нежилое
КЖ	здание, строение одноэтажное кирпичное жилое
Ж	здание, строение одноэтажное деревянное жилое
2КН	здание, строение двухэтажное кирпичное нежилое
5КЖ	здание, строение пятиэтажное кирпичное жилое
2СМЖ	здание, строение двухэтажное деревянно-кирпичное жилое
М	здание, строение из металлоконструкций

Объект: Стадион «Ногинец» - ул. Ульяновская, д.13;

МБОУ ДОД ДЮСШ «Дельфин» - ул. Богдана Хмельницкого, д.9

Масштаб 1:2000 – в 1 см 20 м

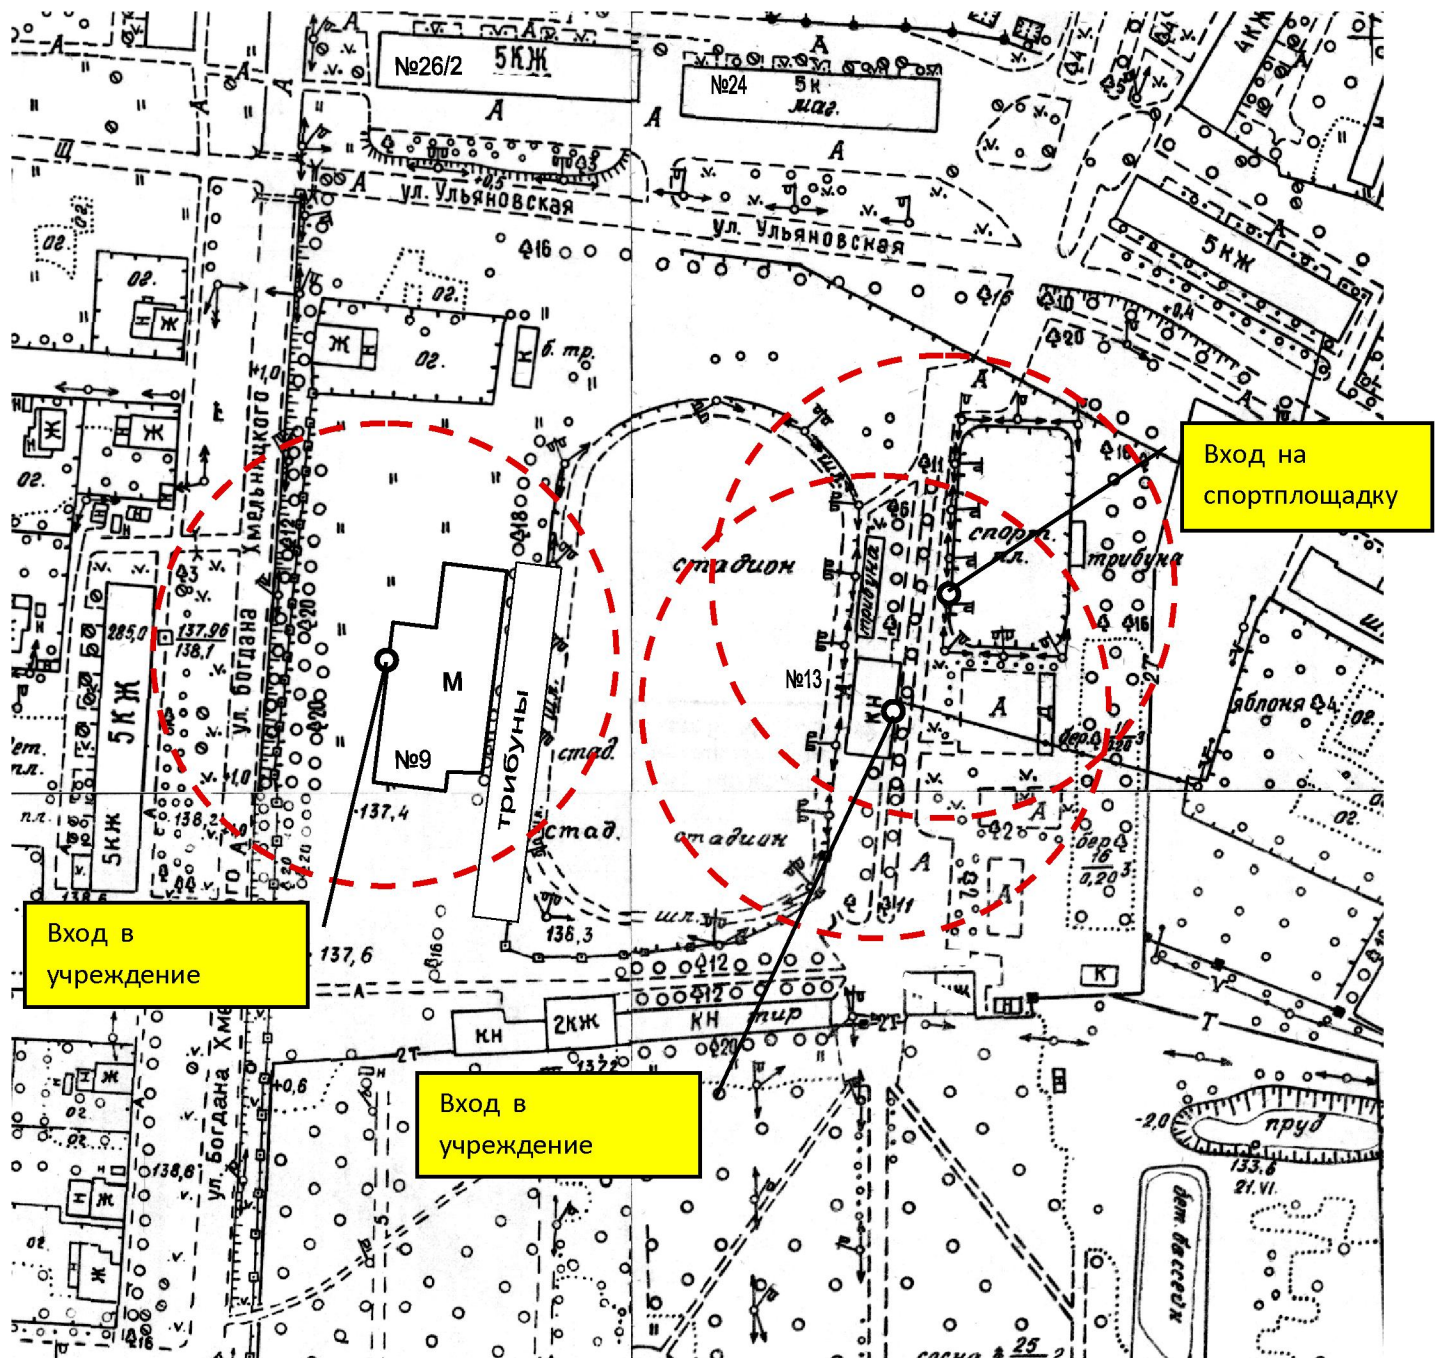

Условные обозначения

граница прилегающей территории:

— — — — — максимальная – 65 м


КН	здание, строение одноэтажное кирпичное нежилое
Н	здание, строение одноэтажное деревянное нежилое
ЮК	здание, строение одноэтажное кирпичное жилое
Ж	здание, строение одноэтажное деревянное жилое
2КН	здание, строение двухэтажное кирпичное нежилое
5КЖ	здание, строение пятиэтажное кирпичное жилое
2СМЖ	здание, строение двухэтажное деревянно-кирпичное жилое
	здание, строение из металлоконструкций

Схема № 3 Прилегающая территория

Приложение №2
к постановлению администрации
городского округа Вичуга
от 26.02.2015 г. № 222

Объект: МБУ «Текстильщик» - ул. Ленинградская, д.86

Масштаб 1:2000 – в 1 см 20 м

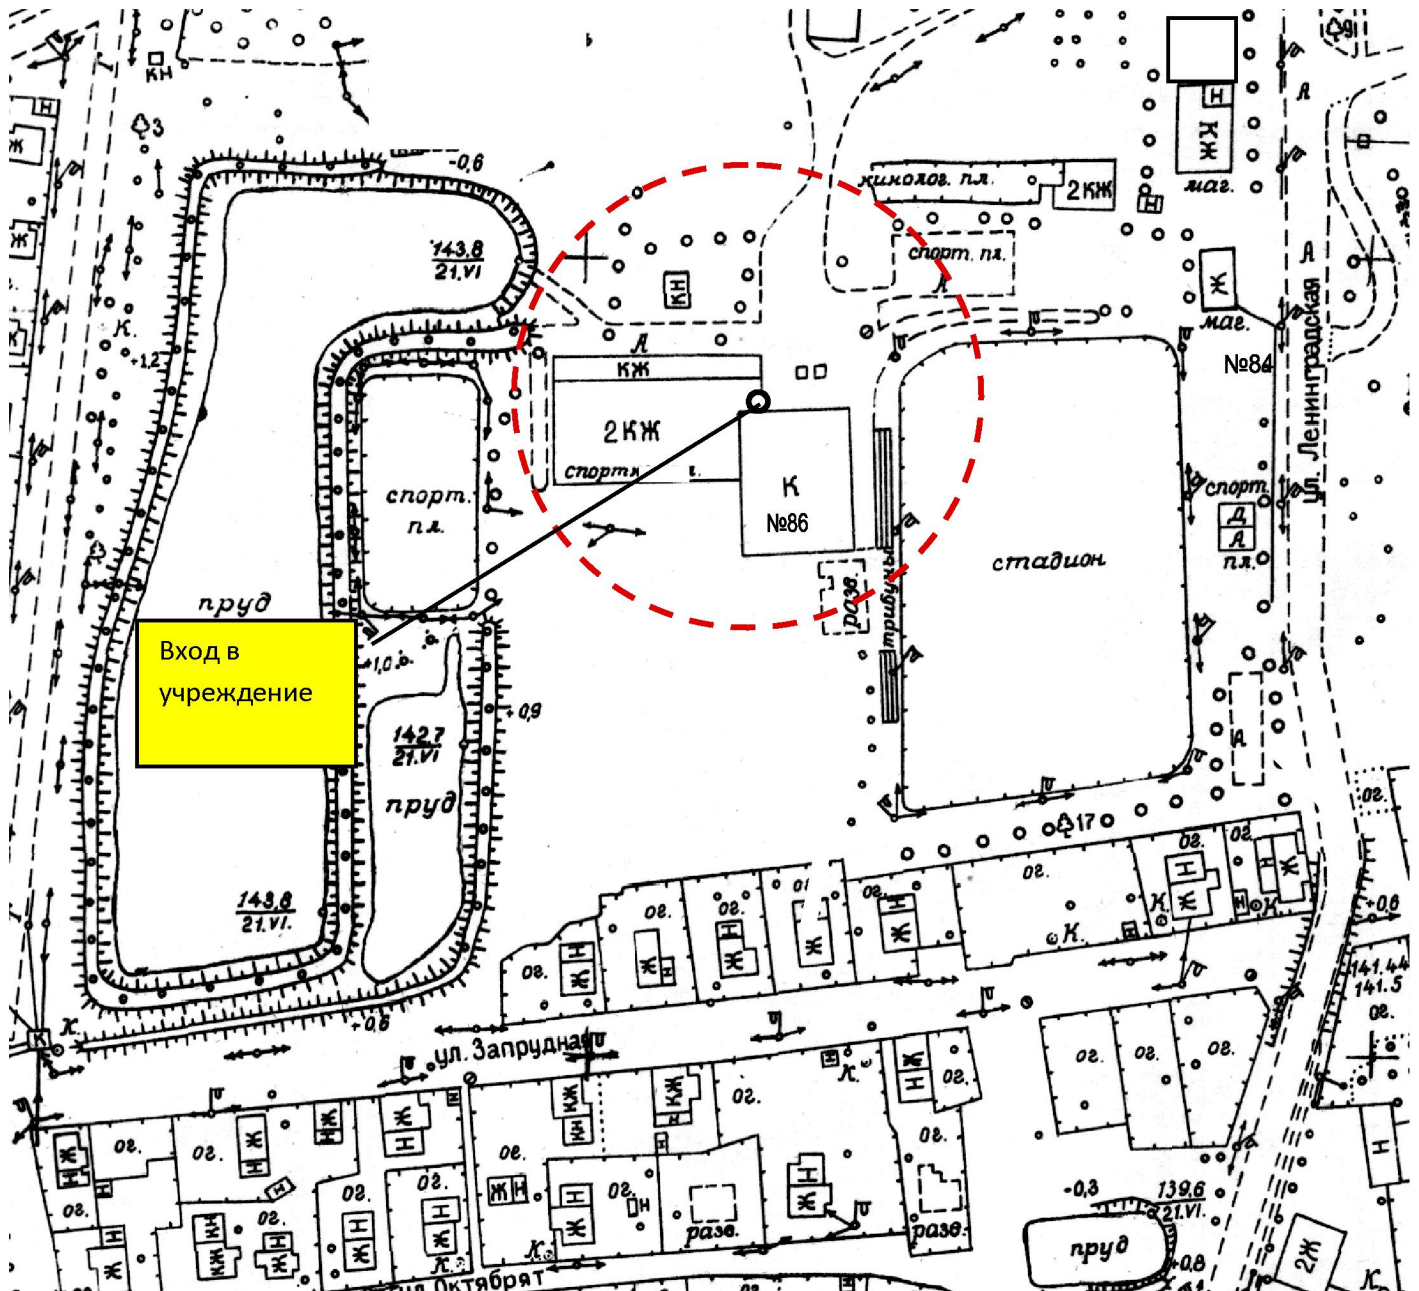

Условные обозначения

граница прилегающей территории:


— — — — — максимальная – 65 м

КН	здание, строение одноэтажное кирпичное нежилое
Н	здание, строение одноэтажное деревянное нежилое
КЖ	здание, строение одноэтажное кирпичное жилое
Ж	здание, строение одноэтажное деревянное жилое
2КЖ	здание, строение двухэтажное кирпичное нежилое
5КЖ	здание, строение пятиэтажное кирпичное жилое
2СМЖ	здание, строение двухэтажное деревянно-кирпичное жилое
М	здание, строение из металлоконструкций

Схема № 4 Прилегающая территория

Приложение № 2
к постановлению администрации
городского округа Вичуга
от 26.02.2015 г. № 222

Объект: Стадион «Машиностроитель» –
ул. 2-я Слободская, д.48
Масштаб 1:4000 – в 1 см 40 м

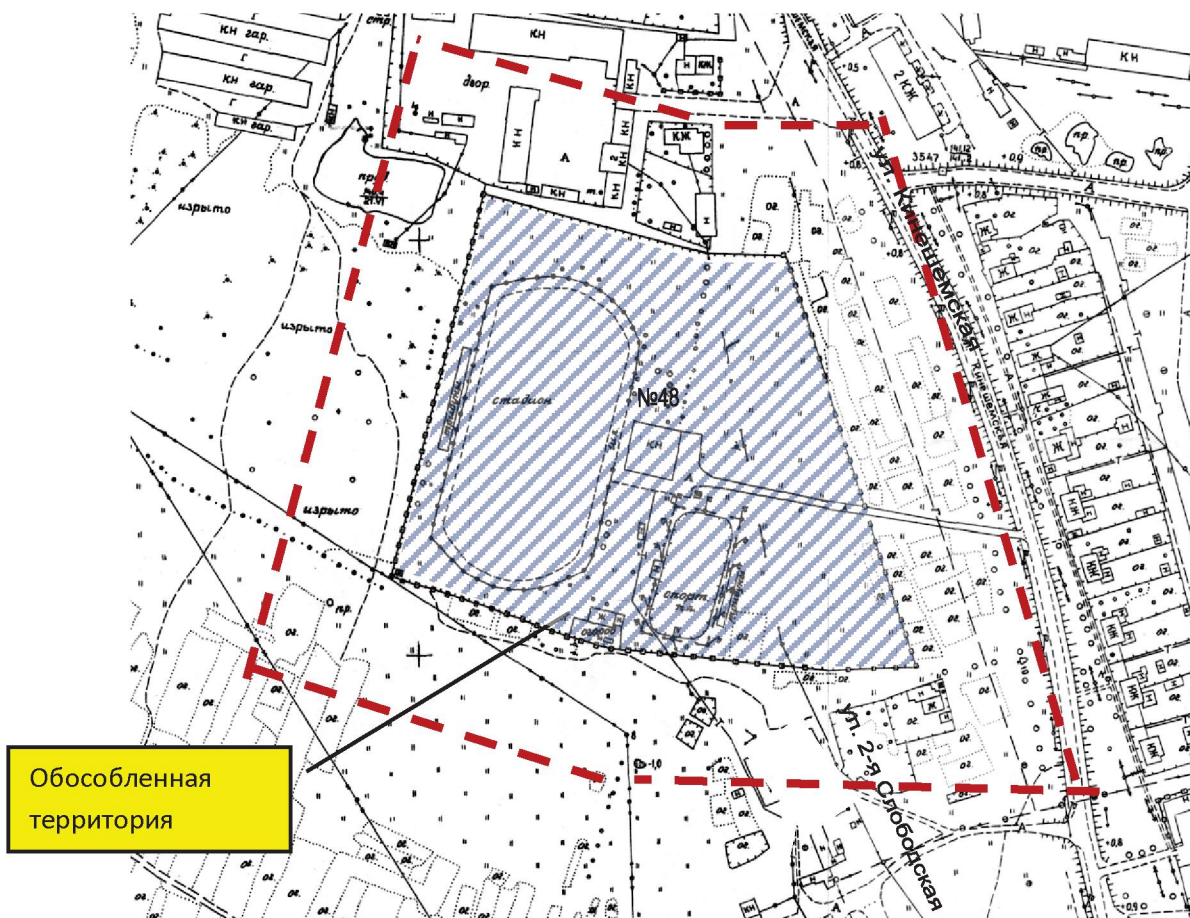

Условные обозначения

граница прилегающей территории:

— — — — — максимальная – 65 м

КН	здание, строение одноэтажное кирпичное нежилое
Н	здание, строение одноэтажное деревянное нежилое
ЮК	здание, строение одноэтажное кирпичное жилое
Ж	здание, строение одноэтажное деревянное жилое
2кн	здание, строение двухэтажное кирпичное нежилое
5кж	здание, строение пятиэтажное кирпичное жилое
2смж	здание, строение двухэтажное деревянно-кирпичное жилое
М	здание, строение из металлоконструкций


Схема № 5 Прилегающая территория

Приложение №2
к постановлению администрации
городского округа Вичуга
от 26.02.2015 г. №222

Объект: Физкультурно-оздоровительное

сооружение «Шаговец» - ул. Балмашевского, д.2А

Масштаб 1:4000 – в 1 см 40 м

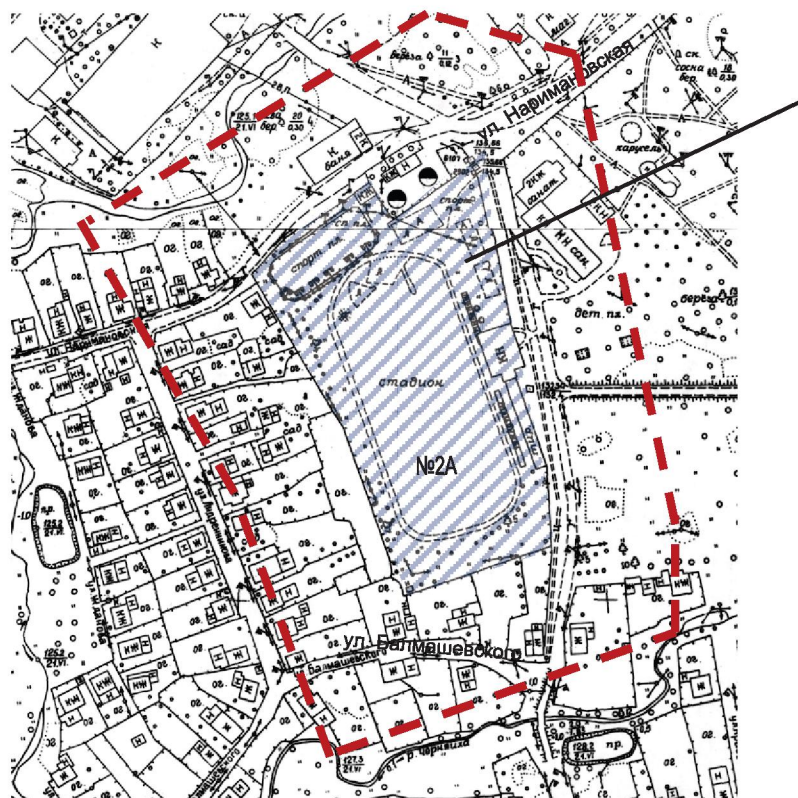

Обособленная
территория


Условные обозначения

граница прилегающей территории:

— — — — — максимальная – 65 м

КН	здание, строение одноэтажное кирпичное нежилое
Н	здание, строение одноэтажное деревянное нежилое
ЮЖ	здание, строение одноэтажное кирпичное жилое
Ж	здание, строение одноэтажное деревянное жилое
2кн	здание, строение двухэтажное кирпичное нежилое
5юж	здание, строение пятиэтажное кирпичное жилое
2смж	здание, строение двухэтажное деревянно-кирпичное жилое
М	здание, строение из металлоконструкций

Объект: Многофункциональная спортплощадка
– ул. Покровского, д.8А.
Масштаб 1:2000 – в 1 см 20 м

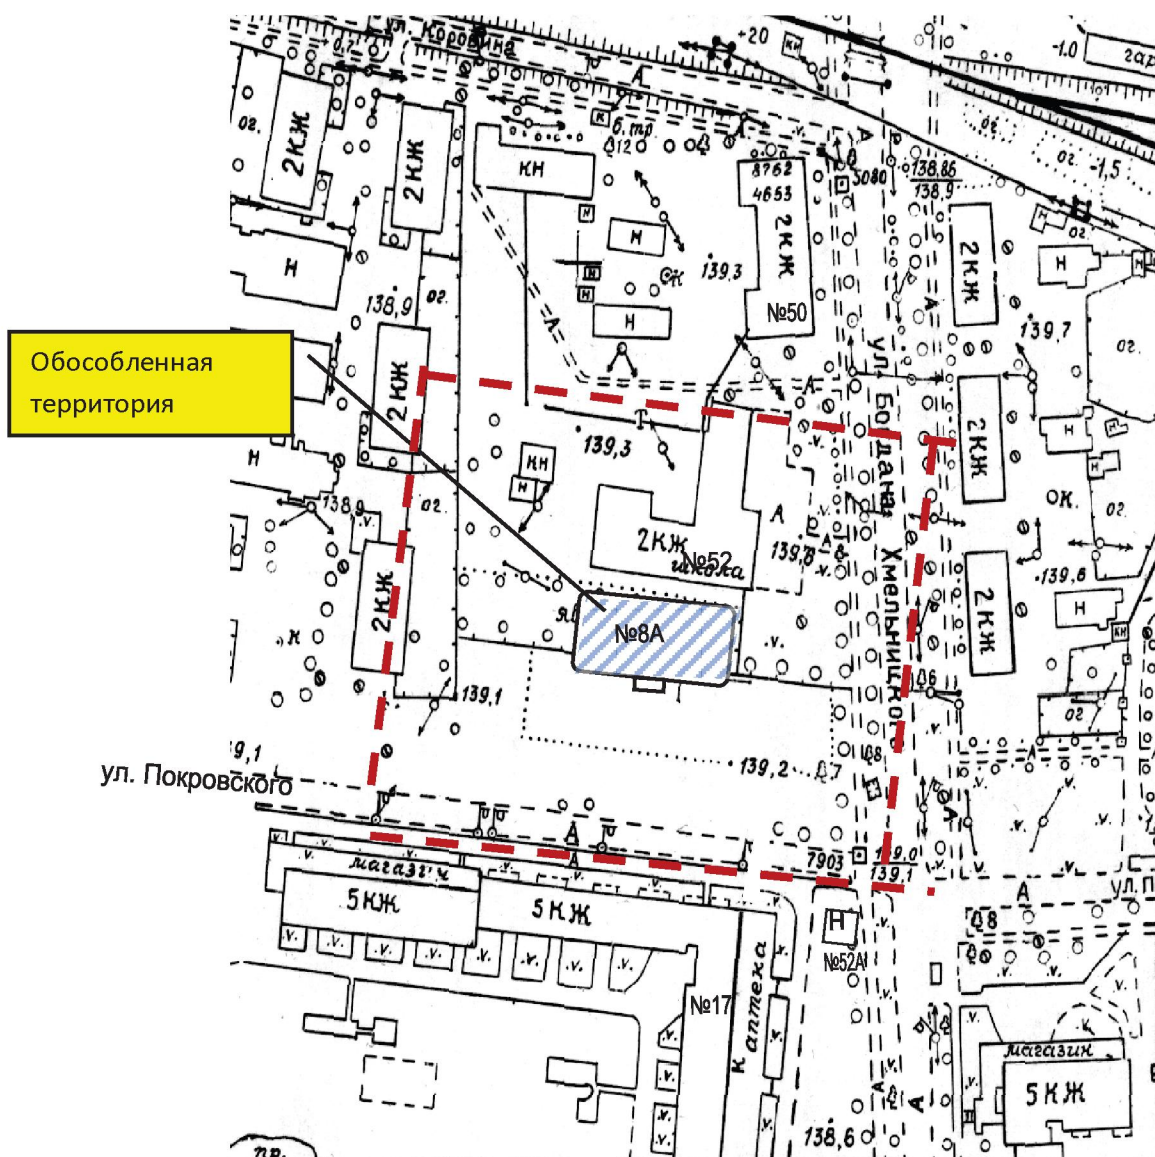

Условные обозначения

граница прилегающей территории:

— — — — — максимальная – 50 м


КН	здание, строение одноэтажное кирпичное нежилое
Н	здание, строение одноэтажное деревянное нежилое
ЮК	здание, строение одноэтажное кирпичное жилое
Ж	здание, строение одноэтажное деревянное жилое
2КН	здание, строение двухэтажное кирпичное нежилое
5ЮК	здание, строение пятиэтажное кирпичное жилое
2СМЖ	здание, строение двухэтажное деревянно-кирпичное жилое
М	здание, строение из металлоконструкций

Схема № 7 Прилегающая территория

Приложение №2
к постановлению администрации
городского округа Вичуга
от 26.02.2015 г. № 222

Объект: Спортивная площадка – ул. 50 лет Октября (у дома №33)

Масштаб 1:2000 – в 1 см 20 м

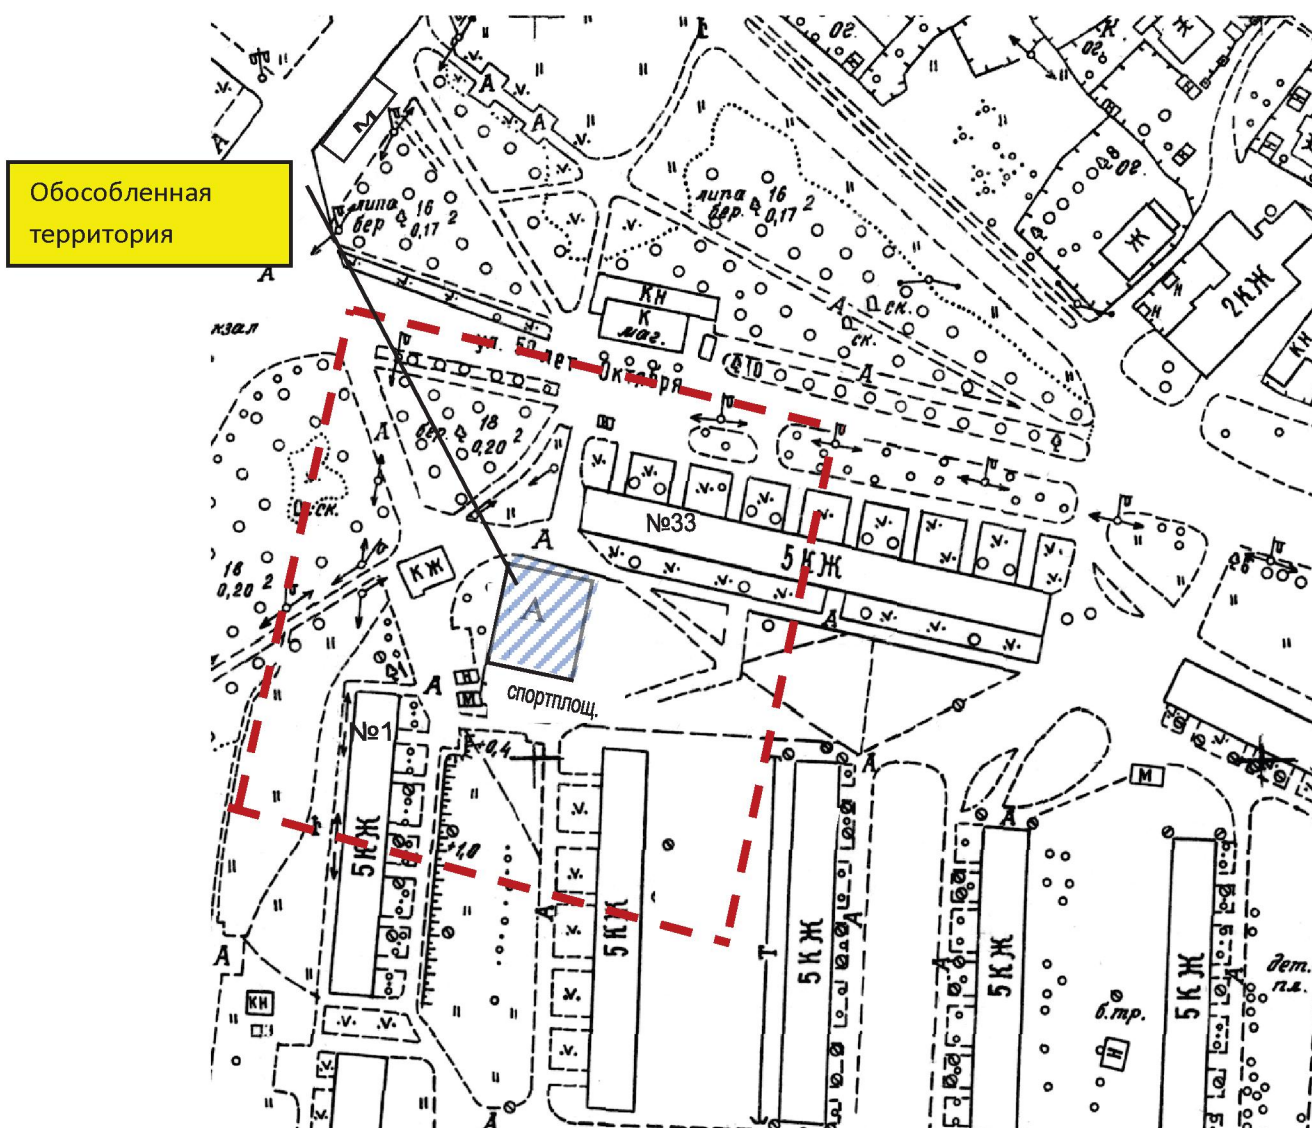

Условные обозначения

граница прилегающей территории:

— — — — — максимальная – 55 м


КН	здание, строение одноэтажное кирпичное нежилое
Н	здание, строение одноэтажное деревянное нежилое
ЮК	здание, строение одноэтажное кирпичное жилое
Ж	здание, строение одноэтажное деревянное жилое
2КН	здание, строение двухэтажное кирпичное нежилое
5ЮК	здание, строение пятиэтажное кирпичное жилое
2СМЖ	здание, строение двухэтажное деревянно-кирпичное жилое
М	здание, строение из металлоконструкций

Схема № 8 Прилегающая территория

Приложение №2
к постановлению администрации
городского округа Вичуга
от 26.02.2015 г. № 222

Объект: Спортивная площадка по ул. 1-я Тезинская
(у дома №3)

Масштаб 1:2000 – в 1 см 20 м

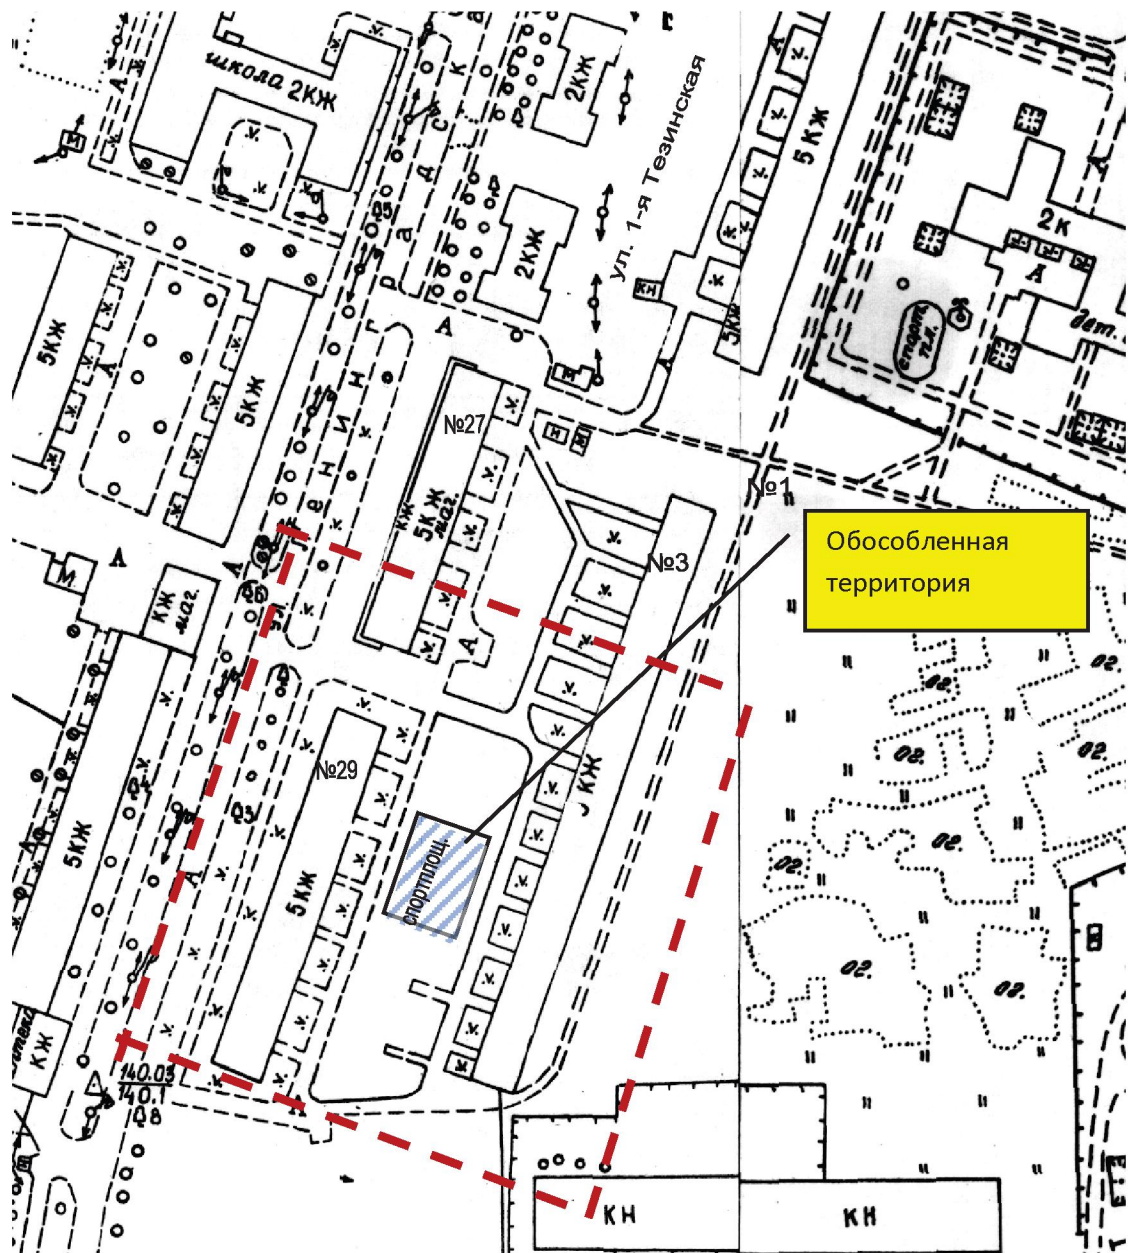

Условные обозначения

граница прилегающей территории:

	максимальная – 55 м
КН	здание, строение одноэтажное кирпичное нежилое
Н	здание, строение одноэтажное деревянное нежилое
ЮК	здание, строение одноэтажное кирпичное жилое
Ж	здание, строение одноэтажное деревянное жилое
2кн	здание, строение двухэтажное кирпичное нежилое
5кж	здание, строение пятиэтажное кирпичное жилое
2смж	здание, строение двухэтажное деревянно-кирпичное жилое
	здание, строение из металлоконструкций